

BART **uw makelaar**



Bisschop Godschalkstraat 5, Tilburg

Vraagprijs € 410.000,- K.K.

Ben je op zoek naar een instapklare en energiezuinige woning met eigen parkeerplaats op afgesloten parkeerterrein? Dan is dit je kans! De woning is gelegen nabij het groene en kindvriendelijke Sint Pieterspark.

Welkom bij **Bisschop Godschalkstraat 5**

Stadsliefhebber, mogen wij even je aandacht? Wij kunnen je namelijk wel eens heel blij gaan maken met deze instapklare en energiezuinige woning met zonnepanelen aan de Bisschop Godschalkstraat in Tilburg! Op korte afstand van het levendige centrum kan je hier gaan vertoeven als een echte levensgenieter. Ben je klaar om deze woning in jouw ideale thuisbasis om te dopen? Let's go!

Omgeving

Deze leuke woning ligt op een ideale en centrale locatie, in een rustige straat in de wijk Groeseind, nabij het groene Sint Pieterspark. Voor de dagelijkse boodschappen loop je in een paar minuten naar het vernieuwde Bart van Peltplein, waar een grote Jumbo zit. Vanuit de andere kant ben je zo op de Besterd waar een nieuwe Plus supermarkt zit. Daarnaast vind je hier delicatessenzaak 'Verzot' maar ook een Primera, Kruidvat en een groot scala aan andere winkels. Het populaire Textielmuseum ligt op een steenworp afstand, evenals museum de Pont. Dat wordt cultuur snuiven, dus!

Je bent in 5 minuten fietsen in het bruisende stadscentrum van Tilburg, wat zich kenmerkt door de verscheidenheid aan winkels, horecagelegenheden, sportvoorzieningen, musea en nog veel meer. Bovendien is er in de nabije Spoorzone, met haar gezellige eettentjes, hippe cafés en leuke activiteiten, ook van alles te beleven. Je zit dus niet middenin drukte, maar wel heerlijk centraal. Van vervelen zal in deze buurt dan ook niet snel sprake zijn.

Hoewel je in Tilburg weinig zal missen, zit je via de ringbanen binnen afzienbare tijd op de (snel)wegen richting Eindhoven, 's-Hertogenbosch, Breda en de omliggende Brabantse dorpen. Ook sta je binnen 7 minuten op het Centraal Station.

Algemeen

De woning is volledig geïsoleerd, beschikt over zonnepanelen en heeft energielabel A. Vanuit de straatzijde kan je via een elektrisch bedienbare poort (met afstandsbediening) het parkeerterrein oprijden, waar je een eigen parkeerplaats tot je beschikking hebt. Handig, toch?

Begane grond

Je komt binnen in de strakke entree, die met haar moderne look en feel de standaard zet voor de rest van de begane grond. Je vindt hier aan je rechterhand achtereenvolgens de meterkast, de nette toiletruimte met hangend closet en fonteintje en de trapopgang. Ook biedt de hal toegang tot de living.

En niet zomaar een living! De indrukwekkende lichtpartijen springen direct in het oog, evenals de mooie afwerkingen en de smaakvolle, moderne stijlkeuzes. De gehele begane grond is voorzien van een fraaie donkere tegelvloer met vloerverwarming. Het zitgedeelte ontdek je aan de achterzijde, nabij de deur naar de tuin, terwijl het eetgedeelte bij de keuken aan de voorzijde is gesitueerd.

Over die keuken gesproken: deze heeft een gezellige open opstelling en oogt aangenaam modern. Je kookt hier de sterren van de hemel, mede dankzij de inductiekookplaat, Quooker, koelvriescombinatie, combi-oven, vaatwasser, afzuigkap en veel werk- en bergruimte, terwijl je gewoon kan blijven kletsen met het gezelschap aan tafel. Meer opbergruimte nodig? Dan is er vanuit de woonkamer ook nog een trapkast te bereiken waar je extra spullen in kwijt kan.

Eerste verdieping

Je loopt via de trap in de hal naar de overloop van de eerste verdieping, die toegang biedt tot drie slaapkamers en de badkamer. Alle slaapkamers, inclusief de overloop, zijn voorzien van een mooie laminaatvloer. Ook deze verdiepingsvloer is volledig voorzien van vloerverwarming. Laten we gaan kijken!

De grootste twee slaapkamers liggen samen over de volledige lengte van de woning en zijn voorzien van veel daglichttoetreding, mooie afwerkingen en meer dan genoeg ruimte voor alle gewenste meubels. De rustige kleurencombinaties, samen met de mooie vloer, maken dit top-bedrooms. De achterste van de twee kamers beschikt over een handige inbouwkast.

De kleinere slaapkamer van de verdieping, welke aan de linker achterzijde gesitueerd is, zou je kunnen gebruiken als werk- of studeerkamer, inloopkast of wat jij ook maar wilt. De volgende kamer is de badkamer.

Welkom bij **Bisschop Godschalkstraat 5**

En zo'n badkamer wil je! Hier vind je een heerlijk ligbad, een fijne inloopdouche, een mooi wastafelmeubel met spiegel en een toilet. Dat ook deze ruimte vol oog voor detail is benaderd, is te zien aan de moderne betegeling. Ontspanning is hier gegarandeerd!

Tweede verdieping


Via een vaste trap kom je op de royale zolder terecht, die voorzien is van een hoog plafond, een sfeervol schuin dak en een prettige lichtinval dankzij het grote Velux dakraam. Hier vind je de opstelling van de HR combiketel en de aansluitingen voor wasapparatuur. Je beschikt hier daarnaast over alle ruimte en mogelijkheden om een heerlijke master bedroom of een geweldige hobbyzolder te creëren. Wat ga jij met de grote zolderverdieping doen?

Tuin

Via de tuindeur op de begane grond kom je terecht in de mooie en onderhoudsvriendelijke stadstuin van de woning. En dat wil je! De tuin ligt op het zonnige zuidwesten en heeft daarom een groot terras met groen in de zon, die perfect geschikt is voor het spenderen van lange zomeravonden. Achterin de tuin bevindt zich daarnaast een vrijstaande houten berging voor je spullen. Vanuit de achterom bereik je de eigen parkeerplaats.

Bijzonderheden:

- Gave, instapklare en energiezuinige gezinswoning in Tilburg;
- In de rustige, gezellige en wijk Groeseind;
- Modern wooncomfort en modern afwerkingsniveau;
- Drie tot vier prima slaapkamers;
- Onderhoudsvriendelijk tuin op het zuidwesten met berging;
- Eigen parkeerplaats op afgesloten parkeerterrein;
- Volledig geïsoleerd en Energielabel A.
- Vlakbij het centrum van Tilburg;
- Gunstig gelegen dichtbij uitvalswegen;
- Alle nodige voorzieningen om de hoek.

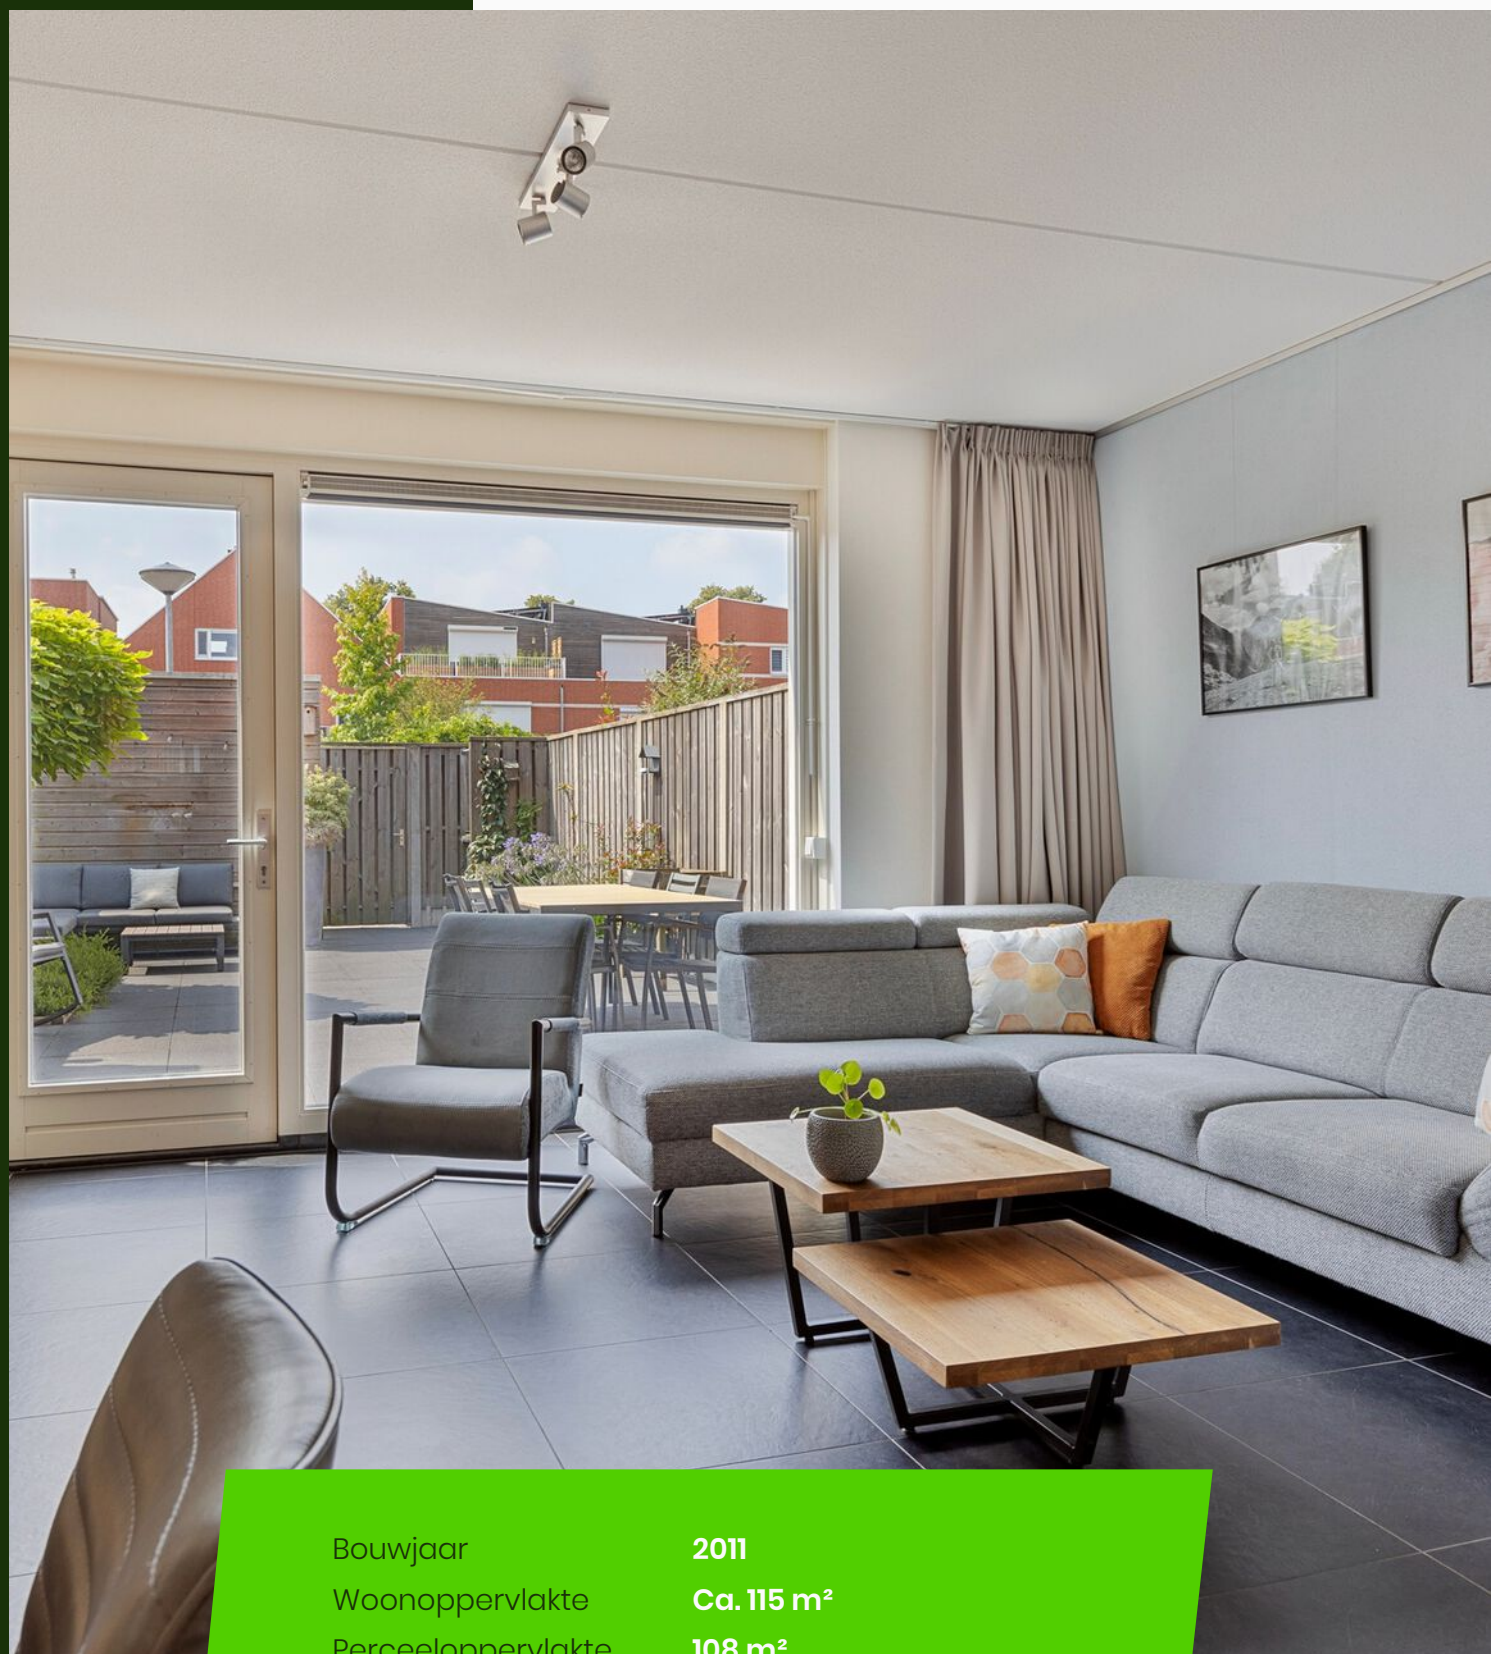

Bouwjaar	2011
Woonoppervlakte	Ca. 115 m ²
Perceeloppervlakte	108 m ²
Tuin oppervlakte	Ca. 55 m ²
Inhoud	Ca. 420 m ³
Aantal kamers	4
Aantal slaapkamers	3
















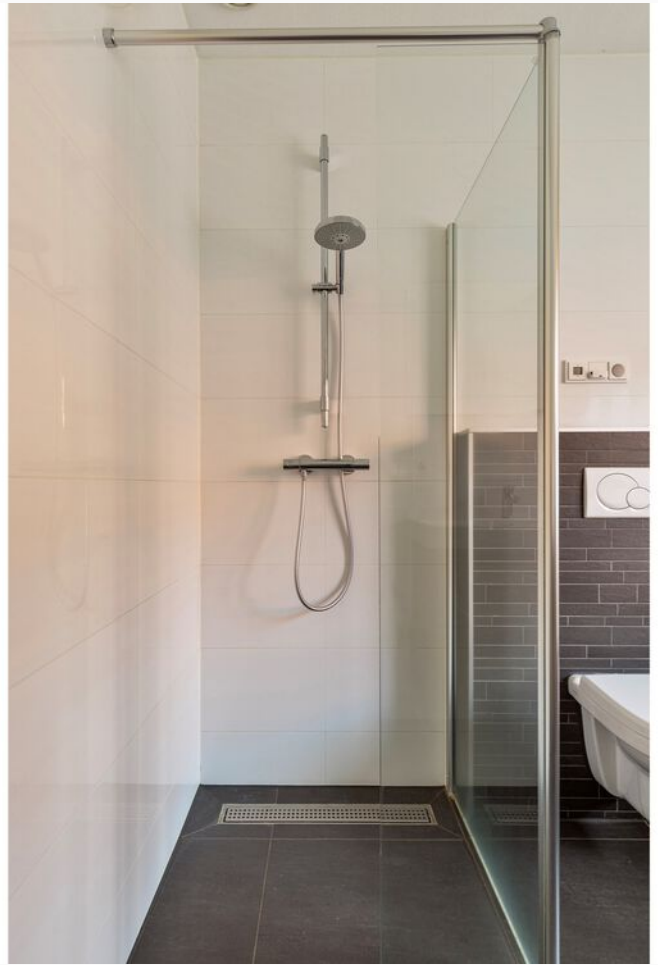



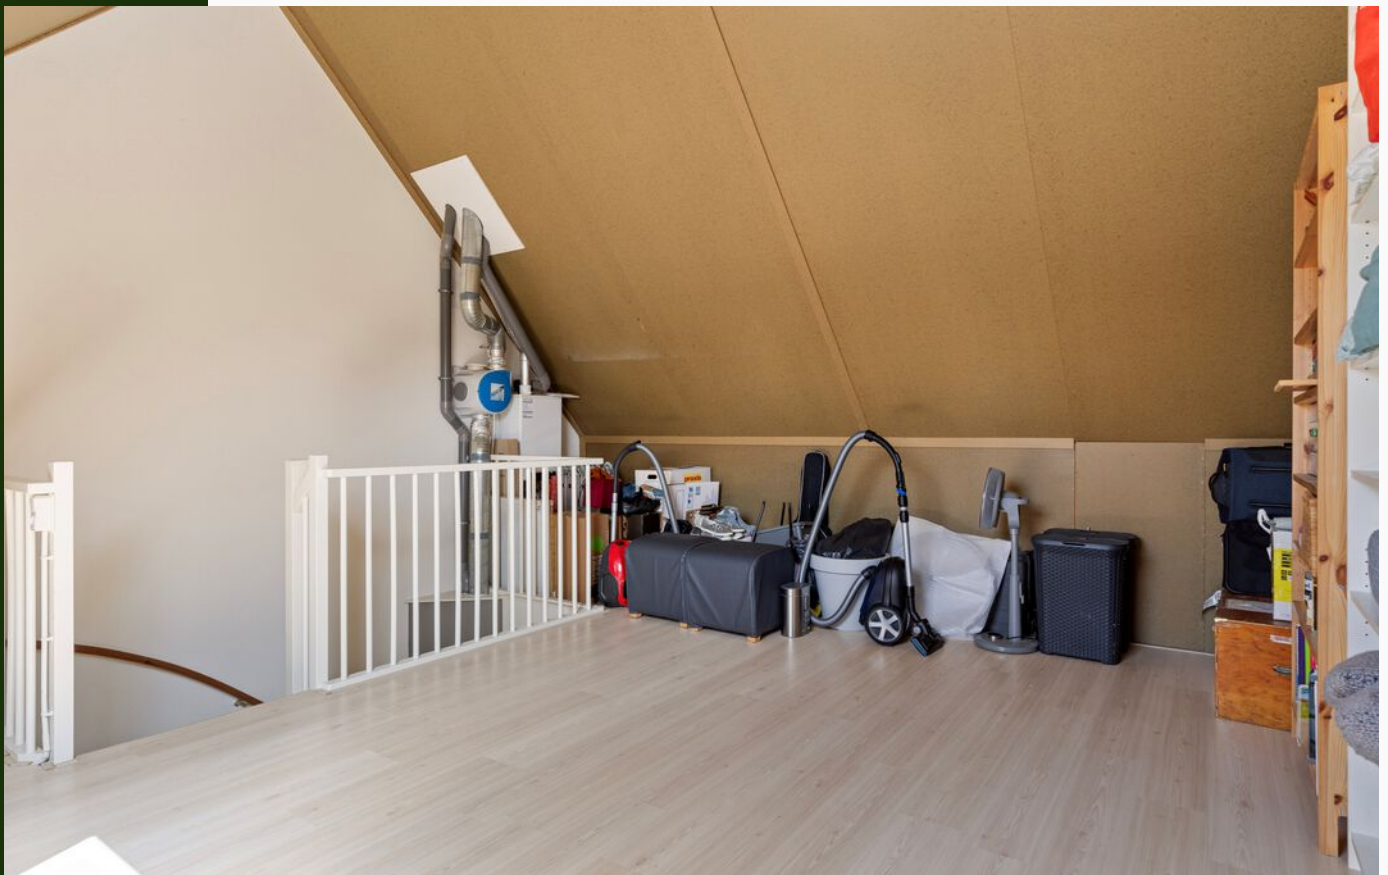



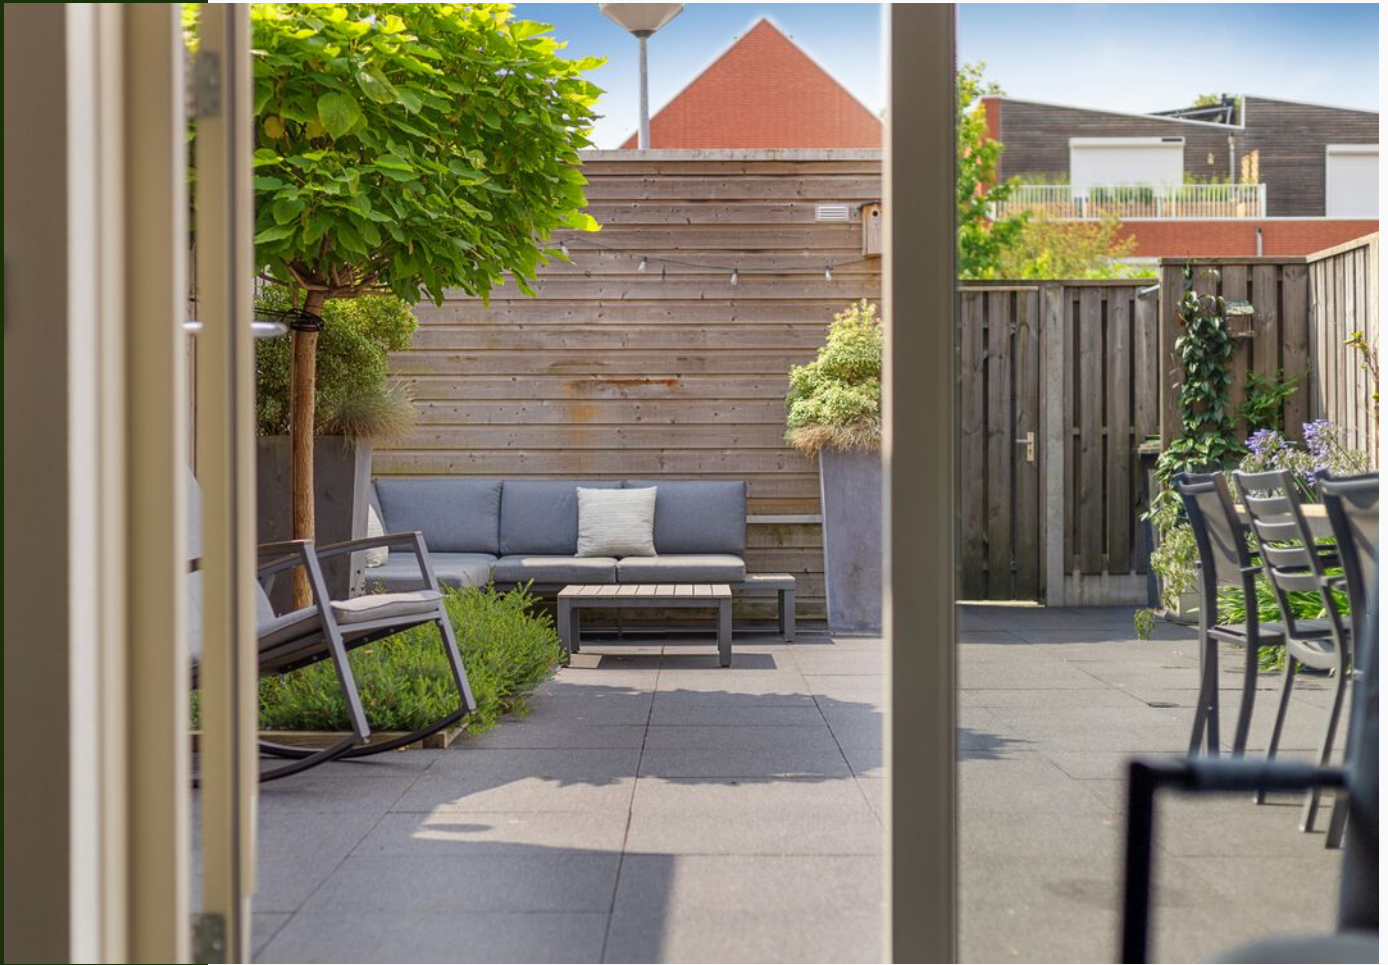









Plattegrond

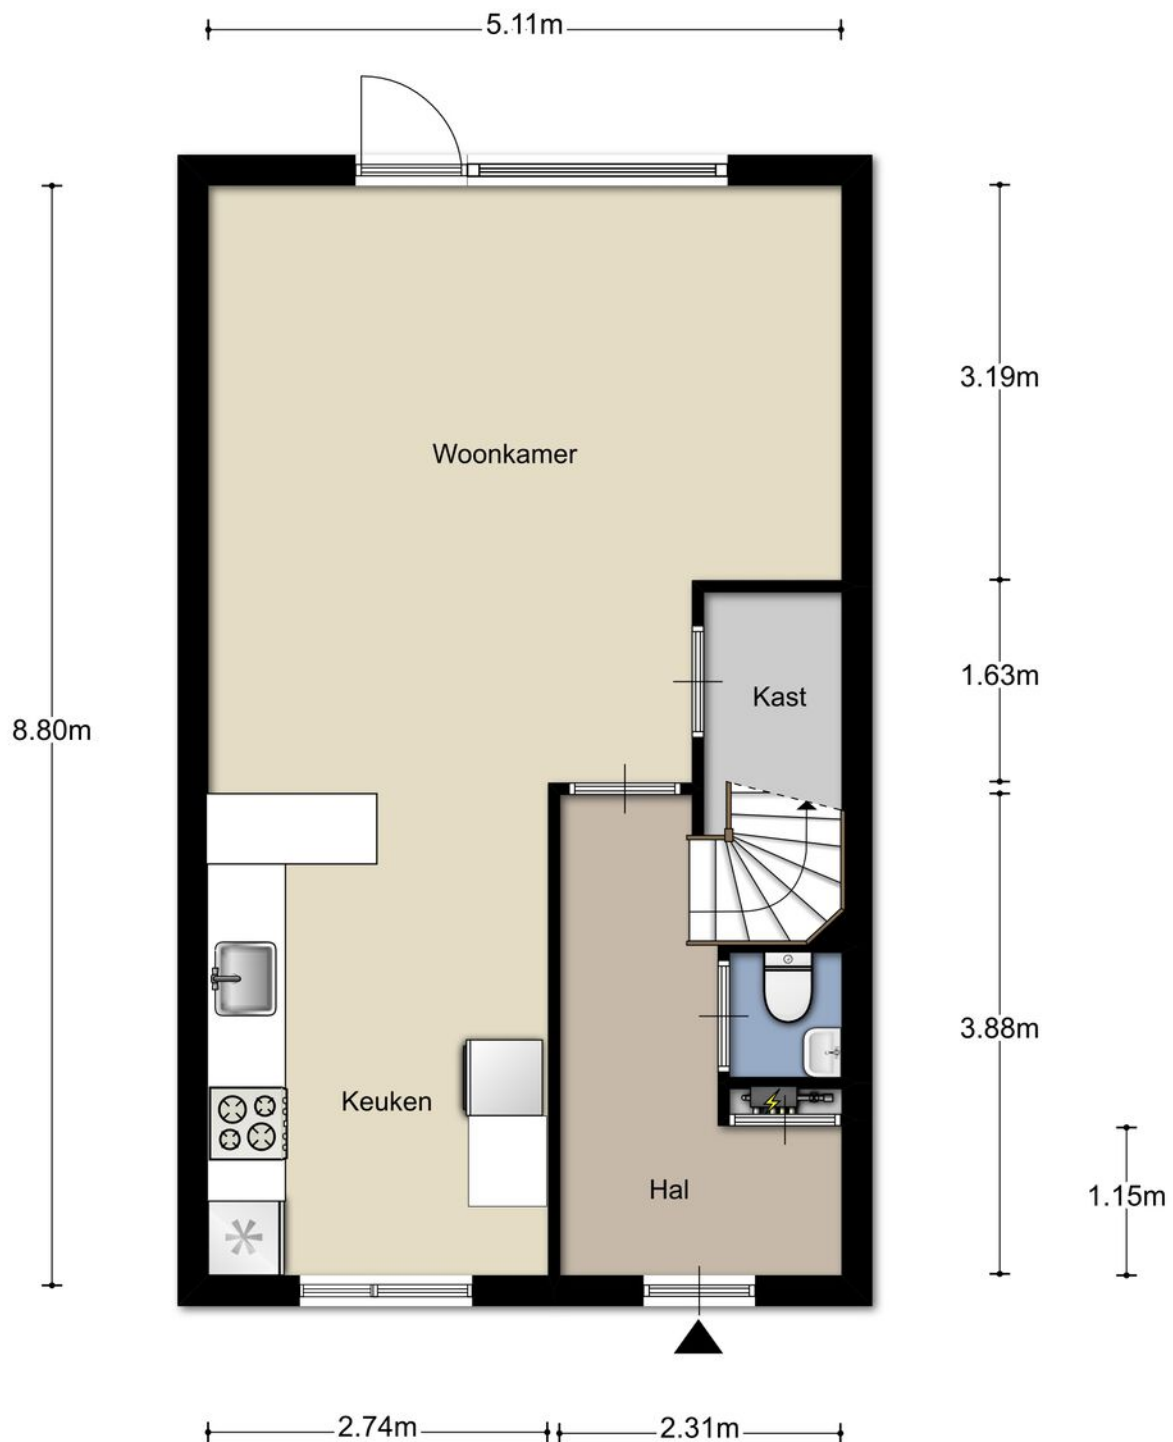


Aan de plattegronden kunnen geen rechten worden ontleend
©Zibber www.zibber.nl

Plattegrond

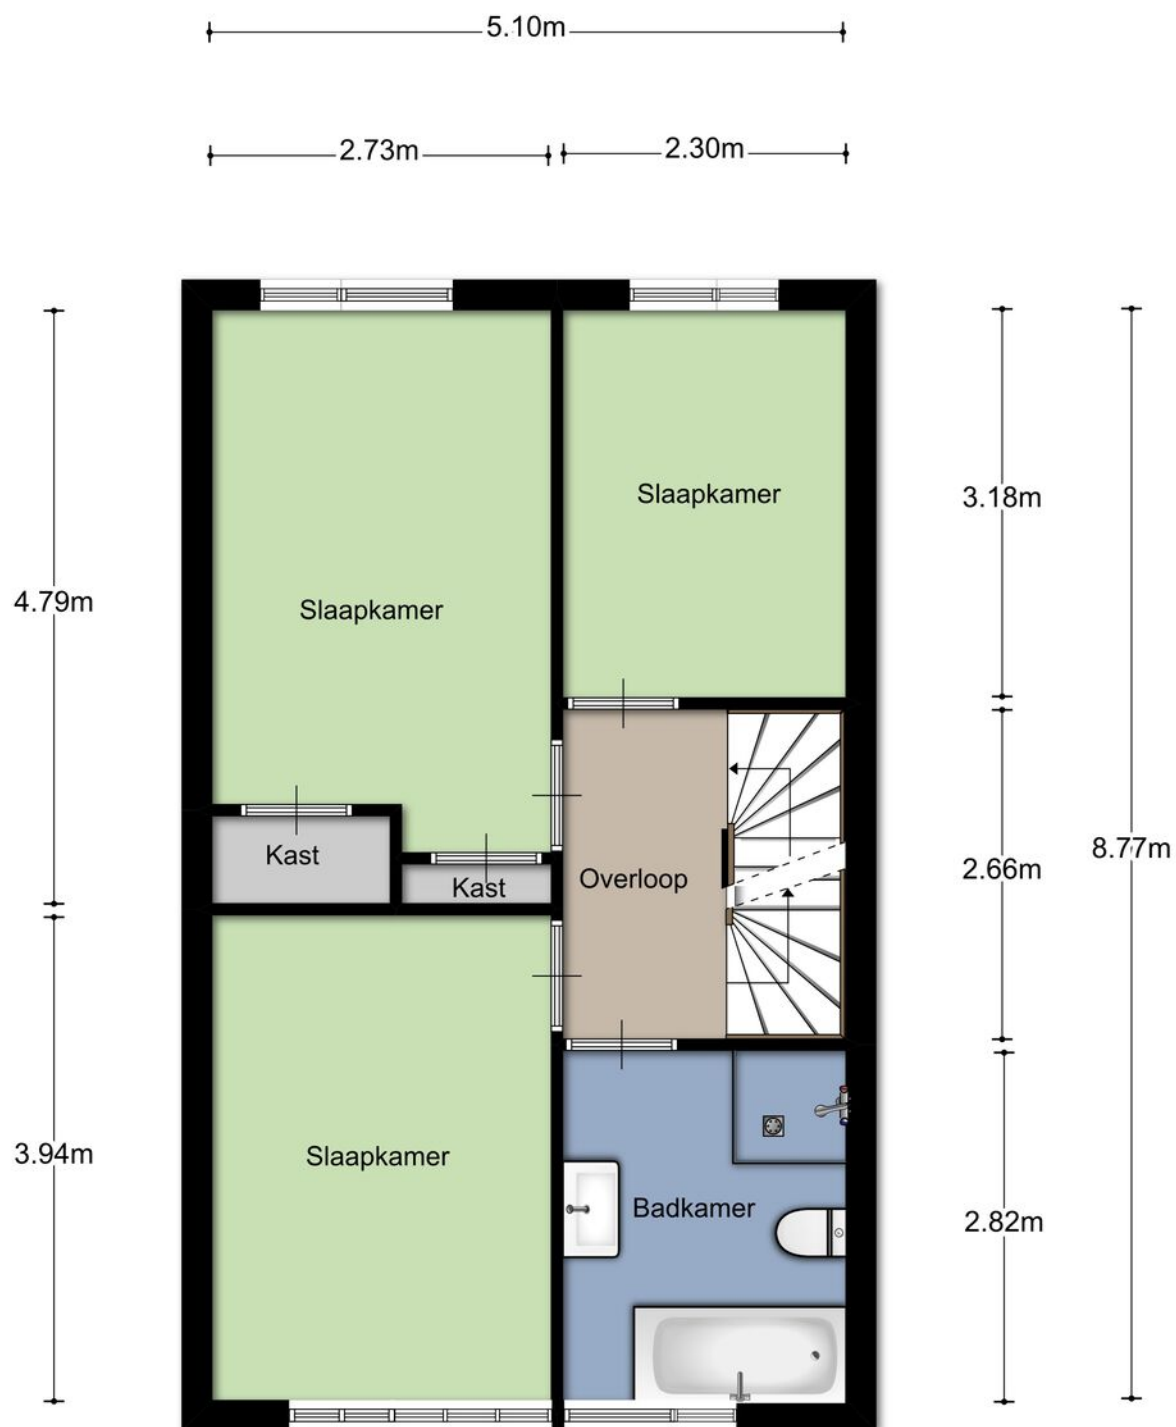


Aan de plattegronden kunnen geen rechten worden ontleend
©Zibber www.zibber.nl

Plattegrond

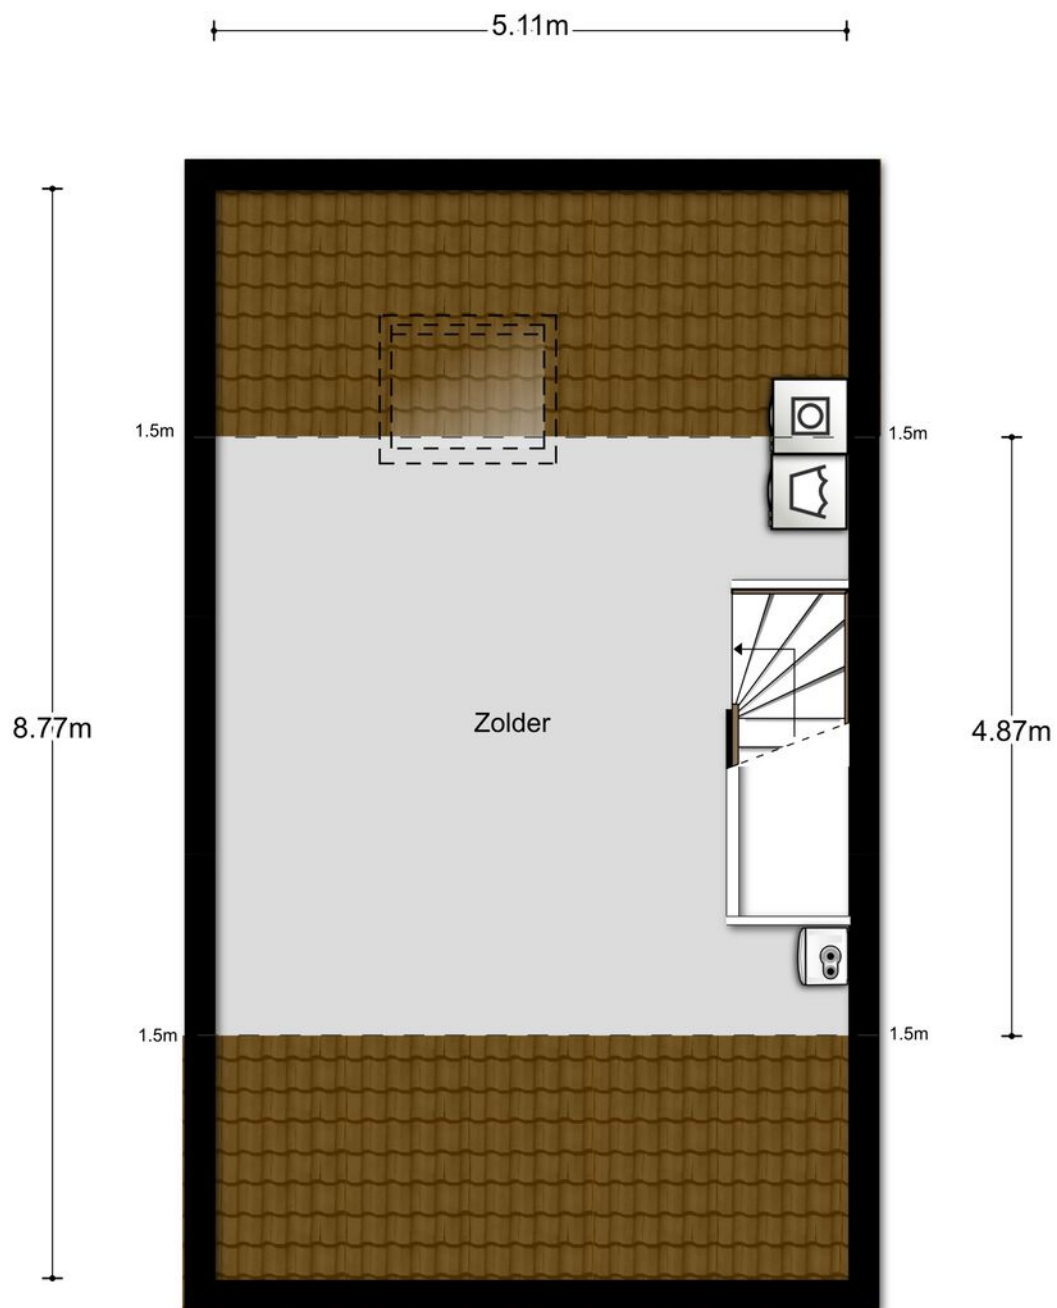

Aan de plattegronden kunnen geen rechten worden ontleend
©Zibber www.zibber.nl

Plattegrond

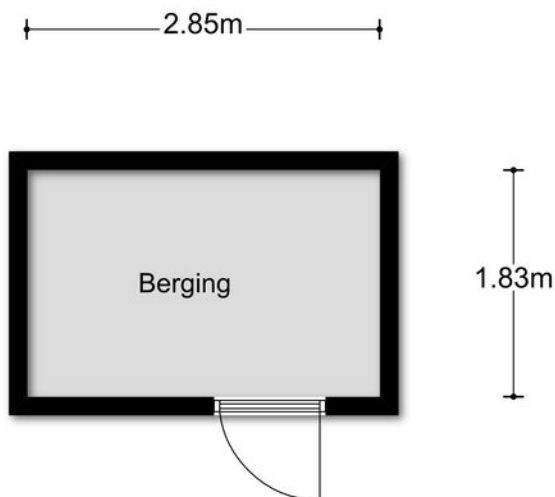


Aan de plattegronden kunnen geen rechten worden ontleend
©Zibber www.zibber.nl

Kadastrale kaart

Kadastrale kaart

Uw referentie: Bart uw makelaar

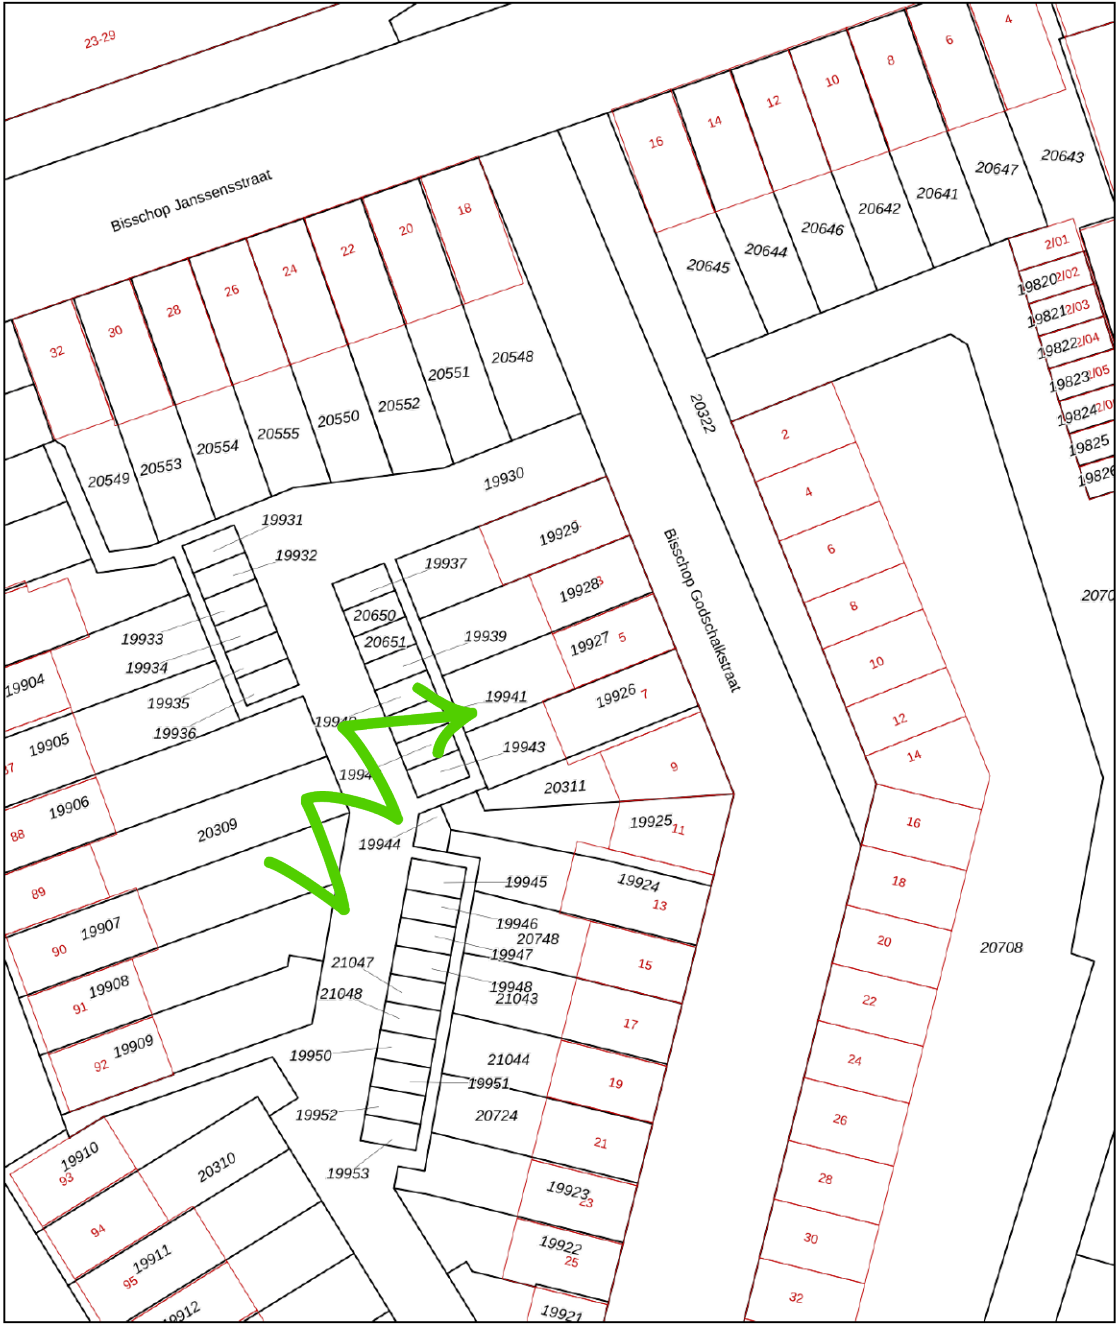

12345
25

Deze kaart is noordgericht

Perceelnummer

Huisnummer

Vastgestelde kadastrale grens

Voorlopige kadastrale grens

Administratieve kadastrale grens

Bebouwing

Schaal 1: 500

Kadastrale gemeente Tilburg



Sectie N

Perceel 19927

kadaster

Aan dit uittreksel kunnen geen betrouwbare maten worden ontleend.
De Dienst voor het kadaster en de openbare registers behoudt zich de intellectuele eigendomsrechten voor, waaronder het auteursrecht en het databankenrecht.

Locatie op de kaart

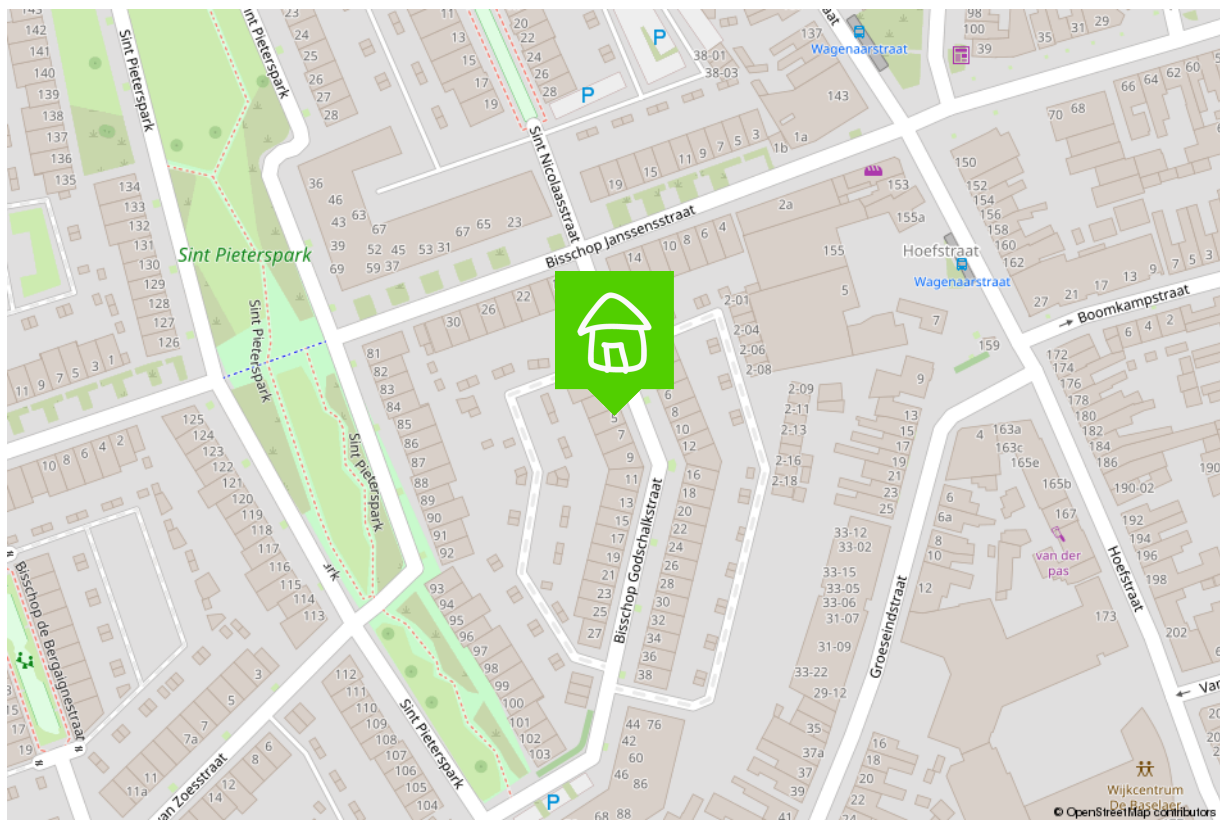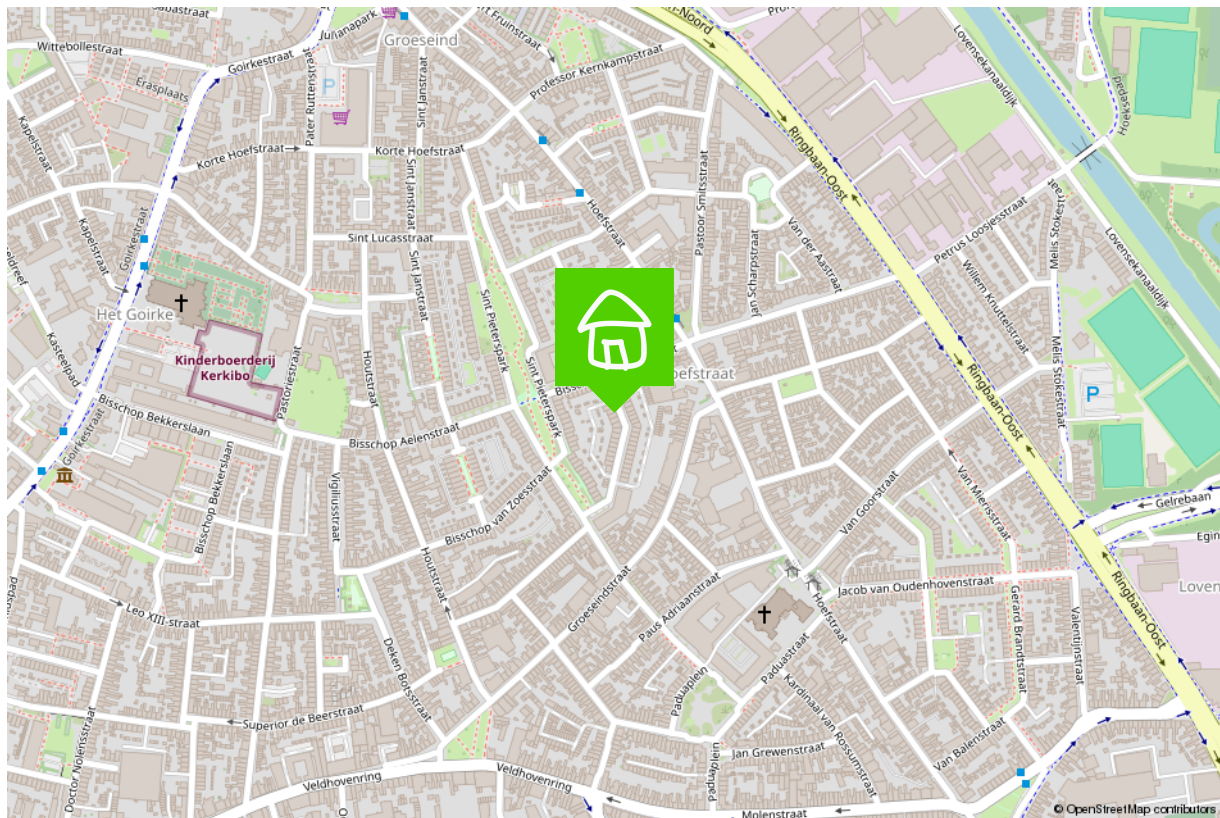

Wonen in Tilburg

Puur en creatief, dat is Tilburg

Tilburg is een oude arbeidersstad met een rijk textielverleden, en dat zie je nog steeds. Tilburg is puur, rauw, creatief en modern. Het heeft een gezellige binnenstad met hippe boetiekjes in het Dwaalgebied, uitstekende horeca en vele festivals. De vele studenten zorgen bovendien voor creativiteit en leuke activiteiten.

Kortom, Tilburg is een echte stad, maar met zeker ook veel groen, zoals in het Spoorpark, het stadsbos en het Leijpark. En wil je echt de rust opzoeken, dan is er altijd nog het buitengebied, zoals Moerenburg, het Bels Lijntje en de nationale parken in de omgeving. Bovendien heeft Tilburg de voorzieningen die bij een echte stad horen: 13 bibliotheken, een universiteit en hogescholen, 2 ziekenhuizen, en natuurlijk de mooiste voetbalclub van het land: Willem II. Als ik niet als makelaar aan het werk ben, is de kans groot dat je mij tijdens een wedstrijd in het stadion vindt.

Tilburg, een stad in ontwikkeling

Waar Tilburg vroeger als 'het lelijke eendje' van Brabant werd gezien en geen hotspot was om te wonen, is het de laatste jaren juist een populaire woonplaats geworden. Verschillende stadsdelen en wijken ontwikkelen zich op hun eigen, unieke manier, en bieden zo voor ieder wat wils.

Denk bijvoorbeeld aan de Spoorzone, waar je ook mijn kantoor vindt. Het is een oud NS-werkterrein waar nu mooie appartementen verrijzen, de prijswinnende bibliotheek in Lochal staat en gezellige horeca en clubs te vinden zijn.

Maar ook de Piushaven met haar mooie, nieuwe woningen, de kindvriendelijke Reeshof, het stadse Oud-Noord en de groene wijk de Blaak hebben allemaal hun eigen sfeer. Kortom, wat voor woning en omgeving je ook zoekt, Tilburg heeft het!



Verkoopplannen?

Maak gebruik van mijn
actieve social media kanalen!



/bartuwmakelaar



/Bartuwmakelaar

Aangenaam, ik ben Bart

Ik ben geboren en getogen in het mooie Oisterwijk en rond mijn 26ste naar Tilburg vertrokken, 'de grote stad'. Inmiddels woon ik hier al 16 jaar met veel liefde en plezier, net als (onze) koning Willem II ruim 150 jaar geleden. Niet voor niets zei hij over Tilburg: "Hier adem ik vrij en voel ik mij gelukkig." Dat Willem II ook de naam van mijn favoriete voetbalclub is, maakt het plaatje compleet.

Onze Funda
beoordeling

9.7



Een vernieuwende makelaar

Een tevreden klant is voor mij het belangrijkste. Ik ben een makelaar die ruim de tijd neemt (van de bezichtigingen tot alle uitleg), meedenkt, creatief is en tevens goed bereikbaar is. Als full service makelaar neem ik u graag al het werk uit handen, van bezichtigingen en onderhandelingen tot de juridische afhandeling en de begeleiding bij de notaris.

Goed bereikbaar

Wilt u graag in de avonden of het weekend afspreken? Dan is dat geen probleem. Ik ben telefonisch en via e-mail goed te bereiken, maar óók via Whatsapp.

Als verkoper en makelaar zitten we in een Whatsapp-groep, zodat we laagdrempelig en snel kunnen schakelen met elkaar. Ideaal toch?

Marketingplan

Daarnaast maak ik volop gebruik van de middelen en kanalen waarop huizenzoekers zich begeven. Zo plaats ik uw woning, met een vooraf besproken marketingplan, eerst op Facebook

en Instagram voordat hij (mogelijk) op Funda verschijnt. Samen kiezen we de beste weg naar een succesvolle verkoop!

Duurzaamheid

Ook vind ik dat duurzaamheid niet langer een keuze is maar de nieuwe standaard. Ik probeer daarom het milieu zo min mogelijk te belasten, zodat ook toekomstige generaties in een leefbare wereld opgroeien. Dit betekent dat ik het verduurzamen van woningen stimuleer en een potentiële koper hierover kan adviseren. Wist u bijvoorbeeld dat u verduurzaming in veel gevallen mee kunt financieren, dat er subsidies zijn en dat het rentekorting oplevert bij diverse banken? Een goed advies hierover zorgt wellicht voor meer interesse en een snellere koop.

Bent u inmiddels benieuwd geworden naar wat ik voor u kan betekenen? Bel, mail of app me dan gerust voor een vrijblijvend kennismakingsgesprek.

De 10 meest gestelde vragen bij het kopen van een huis.

1. Wanneer ben ik in onderhandeling?

U bent pas in onderhandeling als de verkopende partij reageert op uw bod door een tegenbod te doen. U bent echter nog niet in onderhandeling als de verkopende makelaar aangeeft dat hij uw bod met de verkoper zal bespreken.

2. Mag een makelaar doorgaan met bezichtigingen als er al over een bod onderhandeld wordt?

Ja, dat mag. Een onderhandeling hoeft namelijk nog niet tot een verkoop te leiden. Bovendien kan het zijn dat de verkoper graag wil weten of er meer belangstelling is. Overigens mag ook met meer dan één gegadigde tegelijk worden onderhandeld. Een makelaar moet dit wel duidelijk melden. Vaak zal de verkopende makelaar aan belangstellenden vertellen dat een pand, zoals dat heet, 'onder bod' is. Als belangstellende mag u dan wel een bod uitbrengen, maar de makelaar mag dan pas met u in onderhandeling treden als de onderhandeling met de eerste geïnteresseerde beëindigd is. De makelaar doet geen mededelingen over de hoogte van biedingen. Dit zou namelijk verbieden kunnen uitlokken.

3. Wanneer ik de vraagprijs bied, moet de verkoper de woning dan aan mij verkopen?

Nee. De Hoge Raad heeft bepaald dat de vraagprijs moet worden gezien als een uitnodiging tot het doen van een bod. Ook als u de vraagprijs biedt, kan de verkoper dus nog beslissen of hij uw bod aanvaardt of niet, of dat hij zijn makelaar een tegenbod laat doen.

4. Kan de verkoper de vraagprijs van een woning tijdens de onderhandeling verhogen?

Ja, de verkoper kan besluiten de vraagprijs te verhogen of te verlagen. Daarnaast kunt u als potentiële koper echter ook besluiten om tijdens de onderhandelingen uw bod weer te verlagen. Zodra de verkopende partij een tegenbod doet, vervalt namelijk uw eerder gedane bod.

5. Hoe komt de koop tot stand?

Als verkoper en koper het eens zijn over de belangrijkste zaken (zoals de prijs, de opleveringsdatum en de ontbindende voorwaarden), legt de verkopende makelaar de afspraken schriftelijk vast in een koopakte.

Ontbindende voorwaarden zijn hierin een belangrijk onderwerp. U krijgt als koper niet automatisch een ontbindende voorwaarde. Wilt u bijvoorbeeld een ontbindende voorwaarde voor de financiering, dan moet u dit melden bij het uitbrengen van uw bod. Het is dan ook belangrijk dat de partijen het eens zijn over aanvullende afspraken en ontbindende voorwaarden voordat de koopakte wordt opgemaakt.

Zodra beide partijen de koopakte hebben ondertekend en de koper een afschrift van deze akte heeft ontvangen, treedt voor u als particuliere koper de wettelijke bedenktijd van drie dagen in werking. Binnen deze tijd kunt u als koper alsnog afzien van de aankoop. Doet u dit niet, zijn de financiën rond en vormen ook eventuele andere ontbindende voorwaarden geen obstakel meer, dan zal op de afgesproken opleveringsdatum de overdracht plaatsvinden bij de notaris.

6. Mag een makelaar tijdens de onderhandeling het systeem van verkoop wijzigen?

Ja, dat mag. Soms zijn er zo veel belangstellenden die de vraagprijs bieden of benaderen, dat het moeilijk te bepalen is wie de beste koper is. In dat geval kan de verkopende makelaar – in overleg met de verkoper – besluiten de lopende onderhandelingen af te breken en de biedprocedure te wijzigen om vervolgens te kiezen voor bijvoorbeeld een inschrijvingsprocedure. Hierbij hebben alle bidders een gelijke kans om het hoogste bod uit te brengen. Alvorens het systeem te wijzigen, dient de makelaar uiteraard eerst de eventueel gedane toezeggingen na te komen.

7. Mag een makelaar een belachelijk hoge prijs vragen voor een woning?

De verkoper bepaalt in overleg met zijn makelaar waarvoor hij zijn woning verkoopt. De koper kan onderhandelen over de prijs, maar de verkoper beslist.

8. Wat is een optie?

Een optie in juridische zin geeft een partij de keuze om door een eenzijdige verklaring een koopovereenkomst met een andere partij te sluiten. Partijen zijn het dan wel eens over de voorwaarden van de koop, maar de koper krijgt bijvoorbeeld nog een week bedenktijd. Bij de aankoop van een nieuwbouwwoning is zo'n optie nog wel gebruikelijk.

Bij het aankopen van een bestaande woning niet. Het begrip 'optie' wordt daarbij vaak ten onrechte gebruikt. Dan heeft het de betekenis van bepaalde toezeggingen die een verkopend makelaar kan doen aan een belangstellende koper tijdens het onderhandelingsproces. Zo'n toezegging kan bijvoorbeeld inhouden dat een belangstellende koper een paar dagen de tijd krijgt om na te denken over een bod. De makelaar zal in de tussentijd proberen niet met een andere partij in onderhandeling te gaan. De belangstellende koper kan deze tijd gebruiken om een beter inzicht te krijgen in zijn financiering of in de gebruiksmogelijkheden van de woning. Een optie kunt u niet eisen; de verkoper en de verkopend makelaar beslissen zelf of er in een onderhandelingsproces bepaalde toezeggingen worden gedaan.

9. Moet een makelaar als eerste met mij in onderhandeling gaan als ik de eerste ben die belt voor een bezichtiging of als ik als eerste een bod uitbreng?

Nee. De verkopende makelaar bepaalt samen met de verkoper de verkoopprocedure. Hij heeft wel de plicht u daarover te informeren. Hebt u serieus belangstelling, vraag de makelaar dan wat uw positie is. Dat kan teleurstelling voorkomen.

10. Zit de makelaarscourtage in de 'kosten koper'?

Nee. Onder 'kosten koper' vallen de kosten die de overheid koppelt aan de overdracht van een woning. Dat zijn de overdrachtsbelasting (2%), de notariskosten voor het opmaken van de leveringsakte en de kosten voor het inschrijven daarvan in de registers. Daarnaast dient de koper rekening te houden met de (notaris)kosten voor de opmaak en inschrijving van de hypotheekakte. Heeft de verkopende partij een aankoop makelaar ingeschakeld om de woning te verkopen, dan komen de kosten hiervan voor zijn rekening. De verkopende makelaar is immers belangenbehartiger van de verkoper en niet van u als koper.

Disclaimer

Deze brochure is met zorg samengesteld. Informatie die is opgenomen in de brochure is afkomstig van de verkoper, wij kunnen niet aansprakelijk gehouden worden voor onjuiste of onvolledige informatie. Genoemde maten en jaartallen zijn slechts indicatief. Deze brochure geeft uiteraard niet alle informatie weer, derhalve kunt u hieraan geen rechten ontlenen.

Wordt dit hem dan echt?



Neem contact op

013-5909612 • info@bartuwmakelaar.nl • bartuwmakelaar.nl

Burgemeester Brokxlaan 12
5041 SB Tilburg

BART uw makelaar