

BART uw makelaar



Van Bylandtstraat 62 Tilburg

Vraagprijs € 425.000 K.K.

Ben je op zoek naar een sfeervolle eindwoning met verrassend diepe tuin en grote garage? Dan is dit je kans!

Welkom bij **Van Bylandtstraat 62**

Welkom aan de Van Bylandtstraat 62: een woning die je bij binnenkomst direct verrast met haar fijne sfeer, praktische indeling en royale mogelijkheden. Met vier slaapkamers, een open keuken aan de voorzijde, een fraai aangelegde tuin en een grote garage met extra lange berging met eigen CV-installatie is dit een plek waar je met gemak jarenlang vooruit kunt.

Omgeving

Gelegen in een rustige, doodlopende straat in de kindvriendelijke wijk Hasselt woon je hier heerlijk rustig, terwijl alle voorzieningen binnen handbereik zijn. Van scholen en supermarkten tot sportfaciliteiten en het Spoorpark – alles ligt in de directe omgeving. Ook cultuur vind je om de hoek met het TextielMuseum en De Pont. De Tilburgse binnenstad bereik je eenvoudig per fiets en dankzij de gunstige ligging nabij station en Ringbanen ben je ook zo onderweg naar andere steden.

Indeling

Begane grond

Achter de voordeur word je verwelkomd in een nette hal, waar je de meterkast en de toiletruimte vindt. Zodra je doorloopt, opent de woning zich naar de woonkamer: een prettige leefruimte waar licht en functionaliteit samenkomen.

De lichte tegelvloer met vloerverwarming, die over de gehele begane grond is doorgelegd, zorgt voor een rustige en verzorgde uitstraling en vormt een mooie basis voor dit interieur.

De woonkamer laat zich eenvoudig indelen in een comfortabel zitgedeelte en een gezellige eethoek. Grote raampartijen zorgen voor een aangename lichtinval, waardoor de ruimte gedurende de dag steeds een andere sfeer krijgt. Het is een plek waar je moeiteloos schakelt tussen ontspannen op de bank, uitgebreid tafelen of een gezellige avond met vrienden.

Aan de voorzijde bevindt zich de open keuken, uitgevoerd in een warme walnootkleur die direct sfeer toevoegt aan het geheel. De keuken is praktisch ingericht en voorzien van alle benodigde inbouwapparatuur: een gaskookplaat, afzuigkap, combi-oven, vaatwasser, koelkast met vriezer en een natuurstenen aanrechtblad. Hier kook je met gemak terwijl je in contact blijft met de rest van de ruimte, wel zo gezellig.

Eerste verdieping

Op de eerste verdieping ontvouwt zich een verrassend ruime slaapverdieping met maar liefst drie slaapkamers, de gehele verdieping is voorzien van een laminaatvloer.

Aan de achterzijde bevinden zich twee fijne kamers, beide prettig van formaat en dankzij de raampartijen heerlijk licht. Ideaal als ouderslaapkamer, kinderkamers, werkkamers of een combinatie daarvan.

De echte blikvanger van deze verdieping bevindt zich aan de voorzijde: een brede kunststof dakkapel over de volledige gevel. Deze zorgt niet alleen voor een zee aan licht, maar creëert ook merkbaar extra ruimte. Hierdoor is de slaapkamer aan de voorzijde royaler geworden.

Ook de badkamer profiteert van deze uitbreiding. De ruimte is modern en licht afgewerkt en voelt daardoor fris en comfortabel aan. Je beschikt hier over een wastafelmeubel, een douchecabine met thermostaatkraan en een toilet, alles wat je nodig hebt, overzichtelijk en verzorgd samengebracht.

Tweede verdieping

De zolderverdieping is slim ingedeeld en vormt een volwaardige aanvulling op de woning.

Je komt eerst op de voorzolder, waar functionaliteit centraal staat. Hier vind je de opstelling van de CV-ketel, de aansluitingen voor de wasmachine en droger én een handig wastafeltje, ideaal voor dagelijks gebruik.

Vanuit hier stap je de vierde slaapkamer binnen. Deze ruimte voelt direct prettig aan dankzij het grote kunststof dakkapel aan de achterzijde, dat zorgt voor volop licht en extra leefruimte.

Of je hier nu een ruime slaapkamer, een rustige thuiswerkplek of een hobbyruimte creëert, de mogelijkheden zijn er, aan een zijde is een mooi op maat gemaakte vaste kastenwand.

Buitenruimte: genieten van rust, ruimte en gemak

De achtertuin is een echte blikvanger, met veel zorg aangelegd en straalt rust en groen uit. Uren werken in de tuin hoeft niet want deze is heerlijk onderhoudsarm aangelegd, zodat je genoeg tijd overhoudt om hier heerlijk te ontspannen, tuinieren of genieten van lange zomeravonden.

Achterin de tuin vind je een absolute meerwaarde: een grote garage met een even lange berging. Een droom voor hobbyisten, klussers of iedereen die simpelweg behoefte heeft aan veel bergruimte.

Ook de voortuin verdient aandacht. Deze is netjes aangelegd en voorzien van sierhekwerk, wat de woning een charmante uitstraling geeft. Extra bijzonder is de eigen achterom aan de voorzijde, een uniek en praktisch detail dat je in deze straat nauwelijks tegenkomt.

Bijzonderheden


- Ruime woning met vier slaapkamers
- Gehele woning voorzien van rolluiken
- Mogelijkheid om de woning uit te bouwen
- Eigen achterom naast de woning
- Grote dakkapel aan de voorzijde over de volle breedte
- Eyecatcher de verzorgde groene achtertuin
- Grote garage met cv en extra lange berging
- Gelegen in rustige, kindvriendelijke straat nabij alle voorzieningen.

Kortom: een verrassend complete woning met ruimte, licht en een fijne sfeer, klaar voor nieuwe bewoners die hier hun eigen thuis van willen maken. Bel voor een bezichtiging naar Bart uw makelaar by Marlies 013-5909612



Energie label **B**




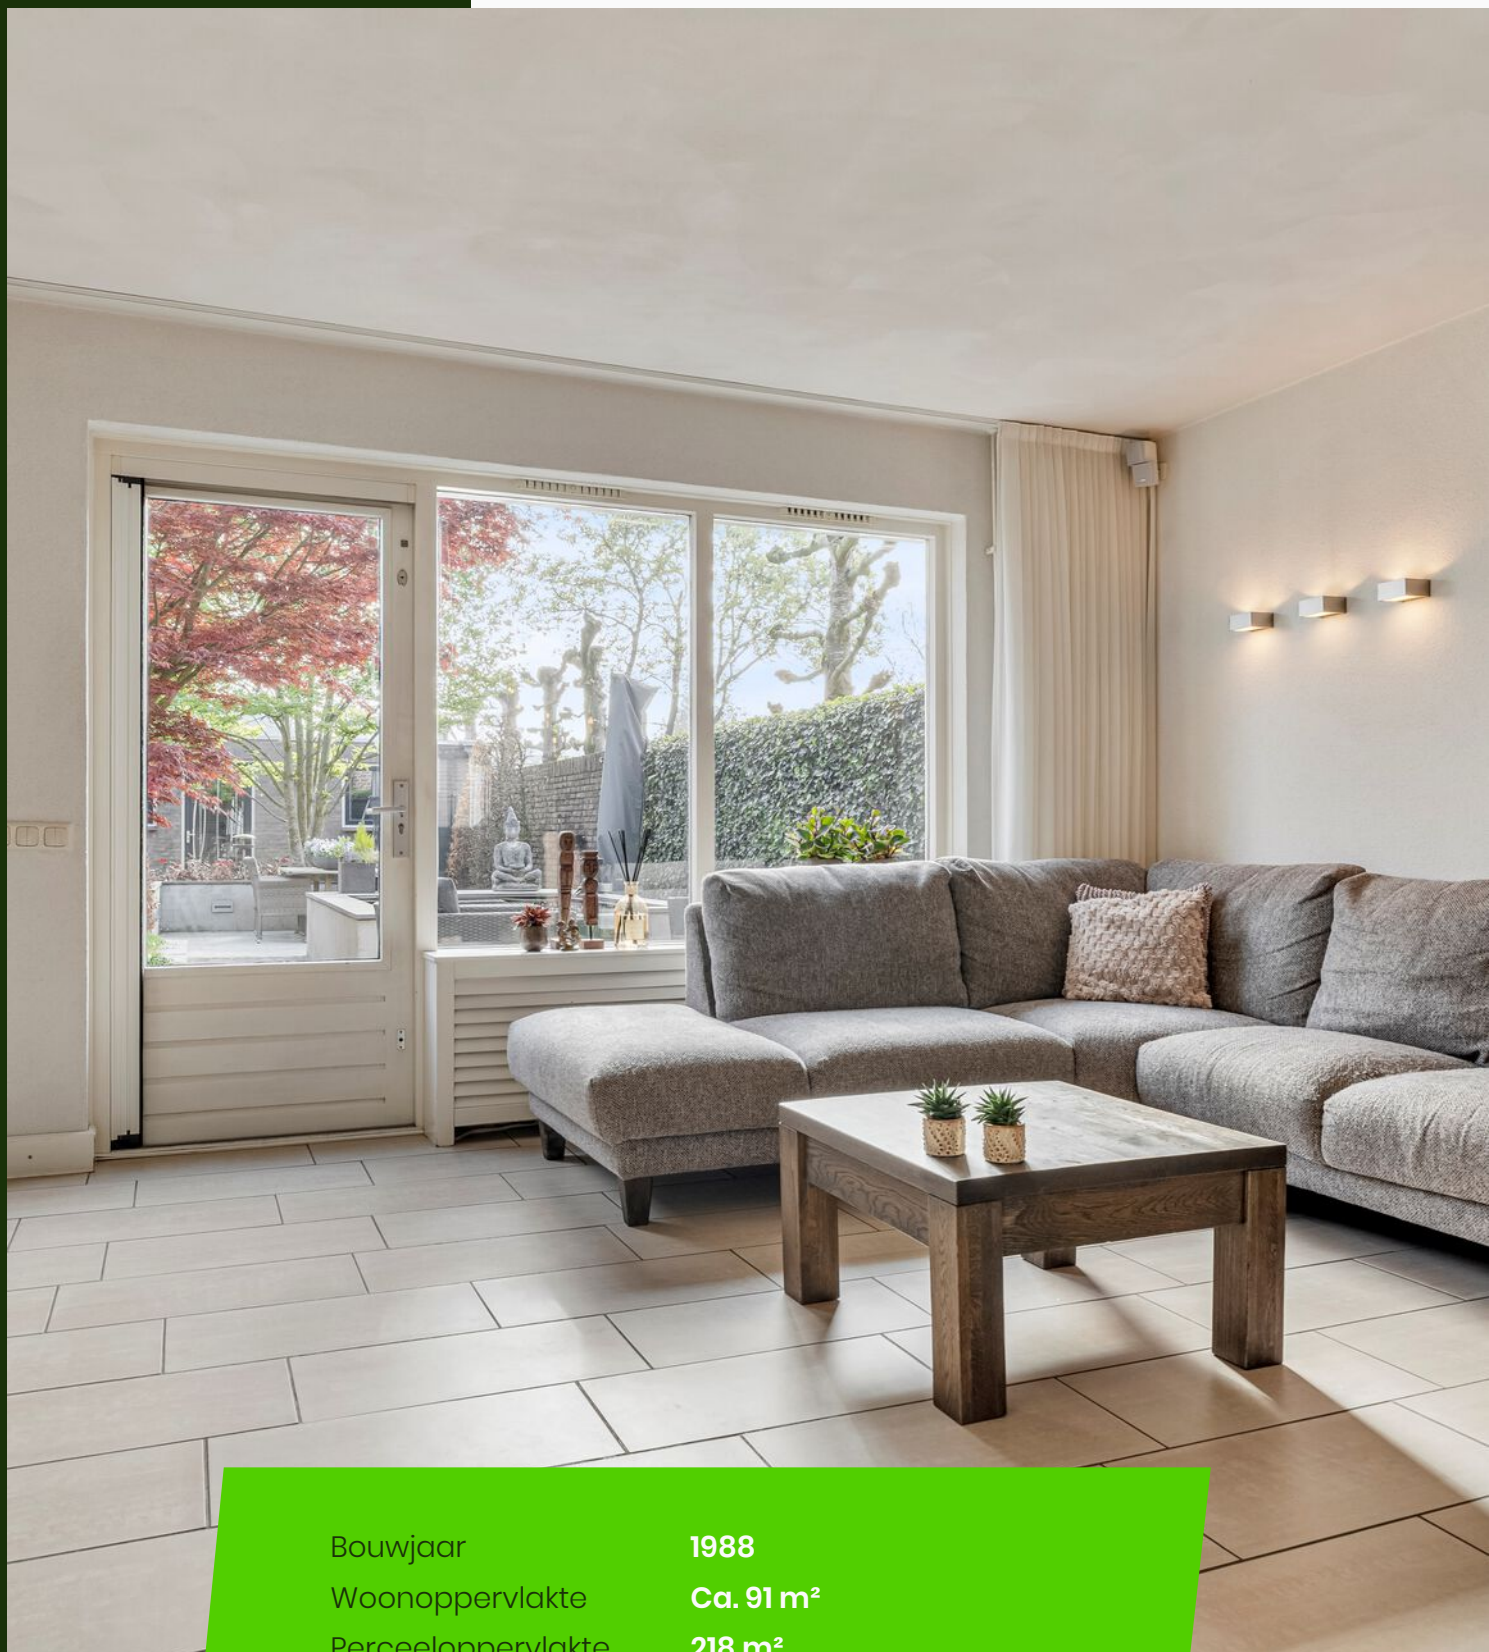

Bouwjaar	1988
Woonoppervlakte	Ca. 91 m ²
Perceeloppervlakte	218 m ²
Tuin oppervlakte	Ca. 96 m ²
Inhoud	Ca. 334 m ³
Aantal kamers	5
Aantal slaapkamers	4





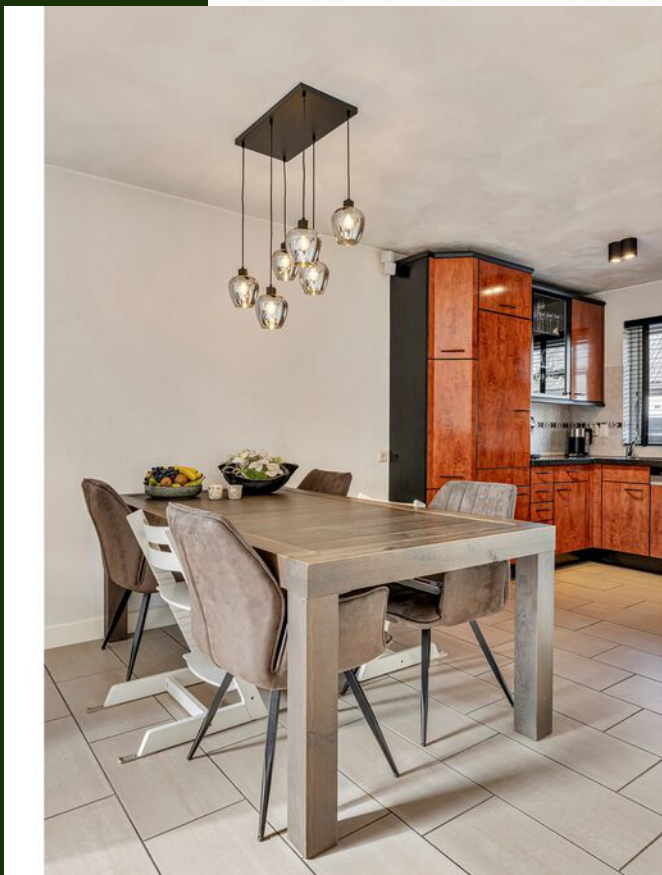



































Plattegrond

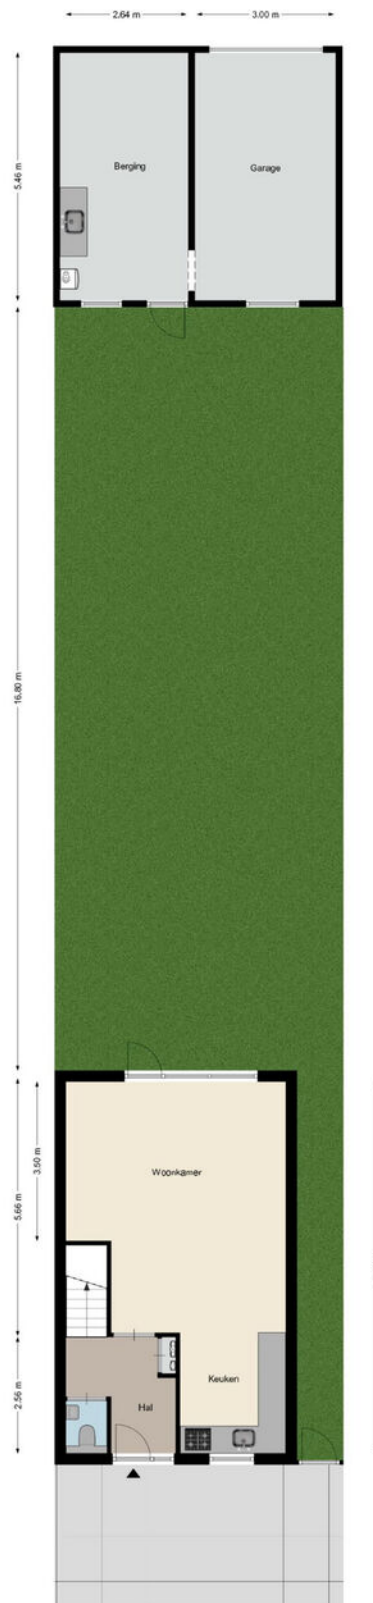


Aan deze plattegronden kunnen geen rechten worden ontleend
©Studio BLEK www.studiolek.nl

Plattegrond

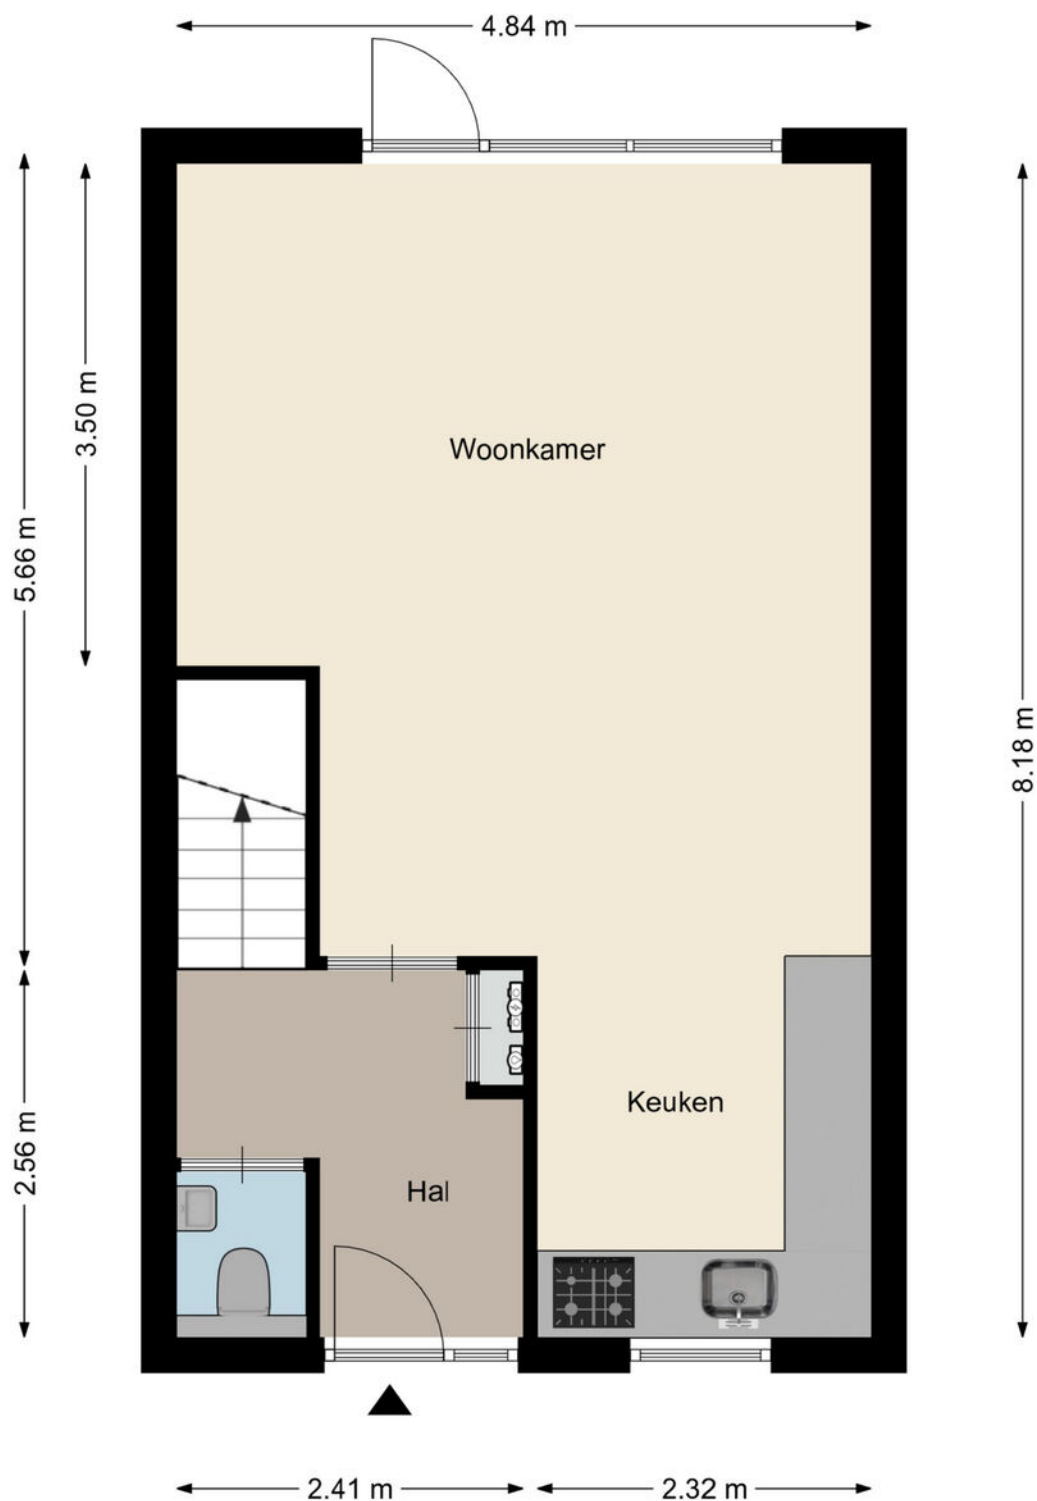

Aan deze plattegronden kunnen geen rechten worden ontleend
©Studio BLIEK www.studiobliek.nl

Plattegrond

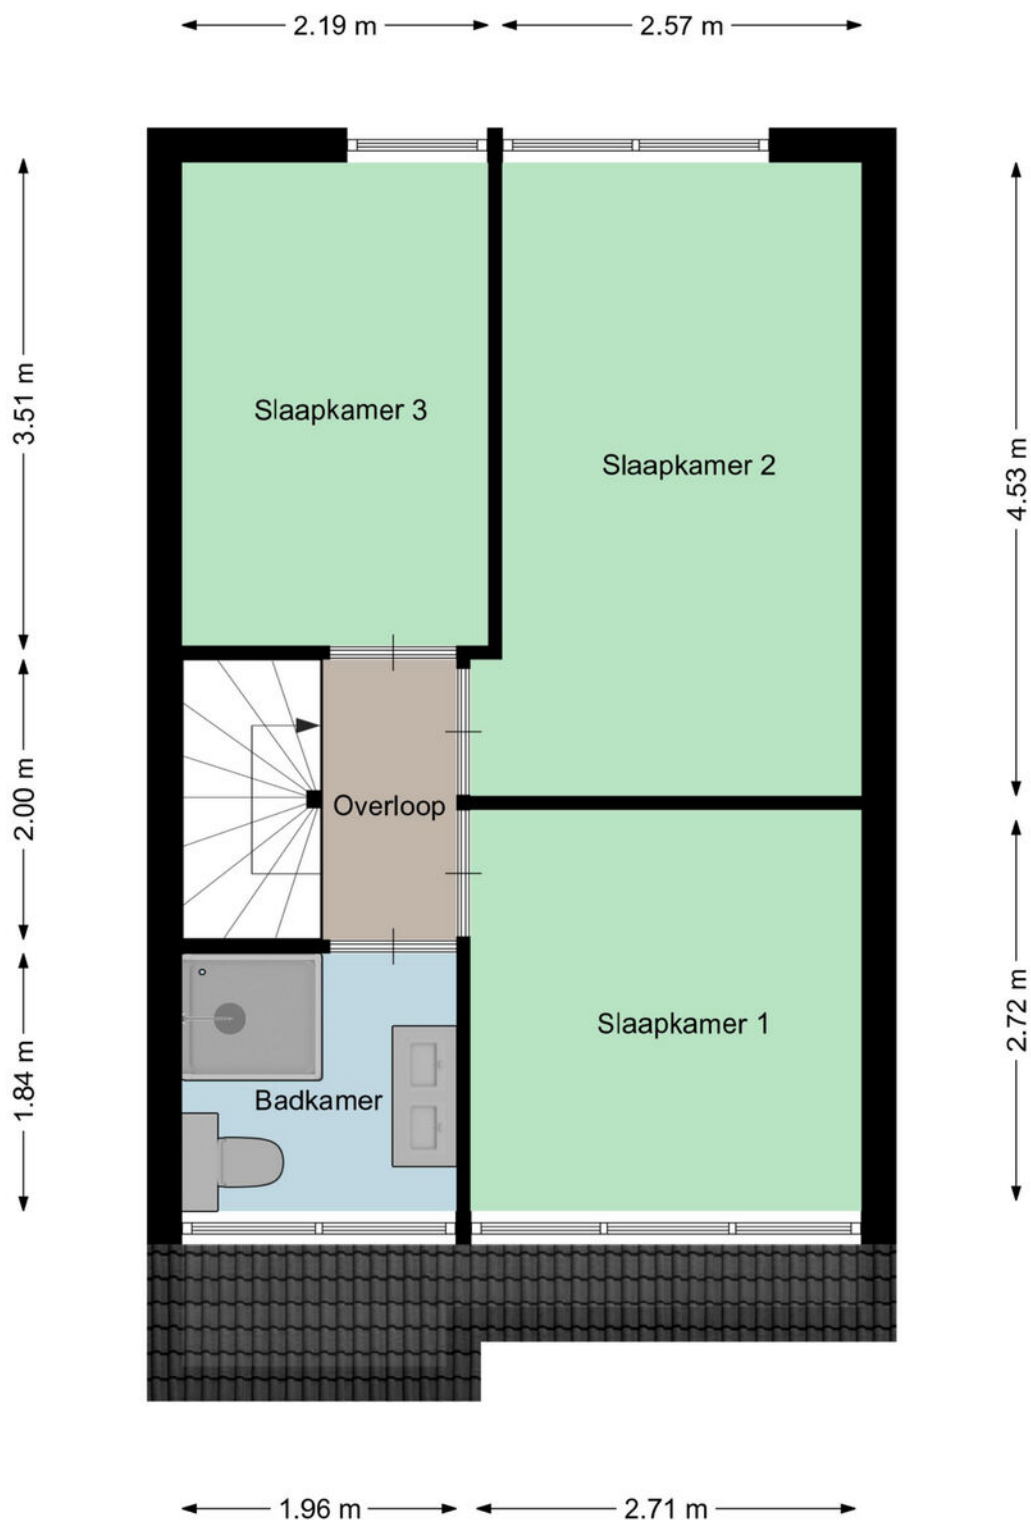

Aan deze plattegronden kunnen geen rechten worden ontleend
©Studio BLIEK www.studiobliek.nl

Plattegrond



Aan deze plattegronden kunnen geen rechten worden ontleend
©Studio BLIEK www.studiobliek.nl

Kadastrale kaart

Kadastrale kaart

Uw referentie: Bart uw makelaar



12345
25

Deze kaart is noordgericht

Perceelnummer

Huisnummer

Vastgestelde kadastrale grens

Voorlopige kadastrale grens

Administratieve kadastrale grens

Bebouwing

Voor een eensluidend uittreksel, geleverd op 28 april 2026
De bewaarder van het kadaster en de openbare registers

Schaal 1: 500

Kadastrale gemeente Tilburg



Sectie O

Perceel 5201

Aan dit uittreksel kunnen geen betrouwbare maten worden ontleend.
De Dienst voor het kadaster en de openbare registers behoudt zich de intellectuele eigendomsrechten voor, waaronder het auteursrecht en het databankenrecht.

kadaster

Locatie op de kaart

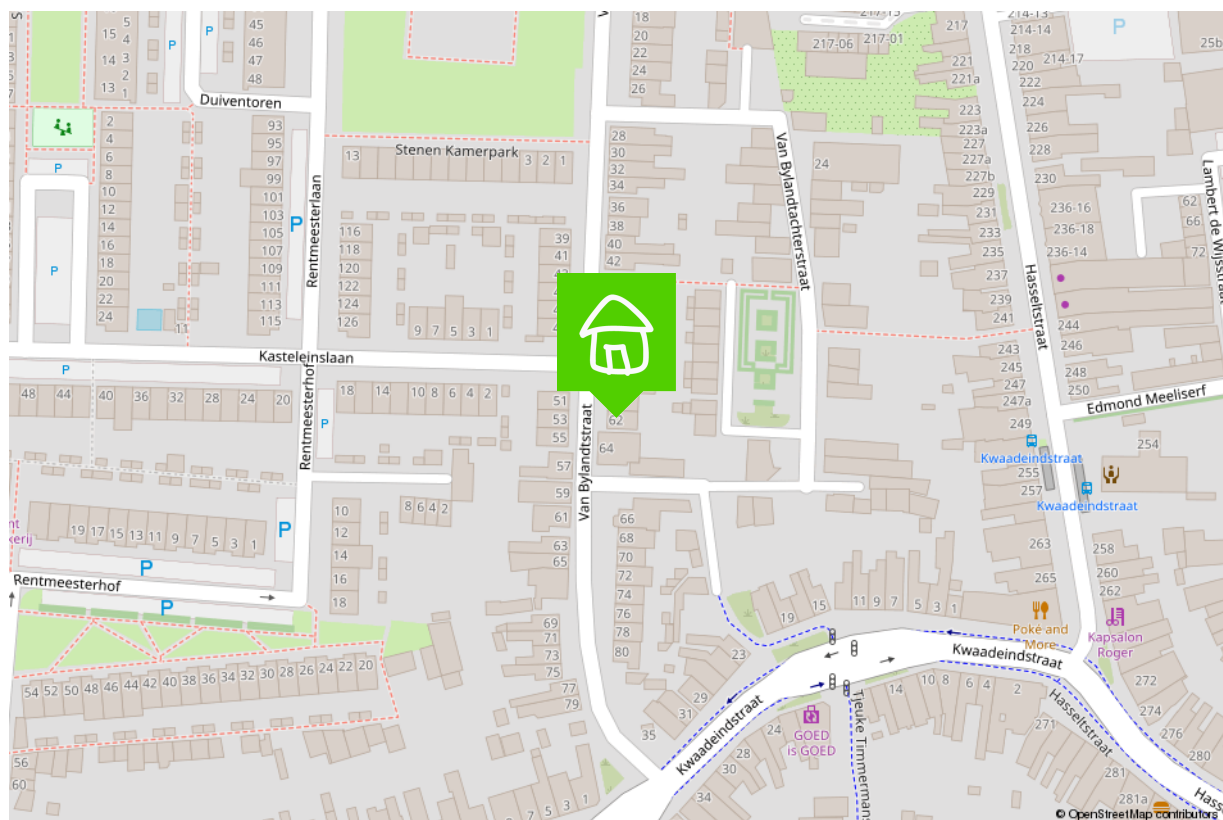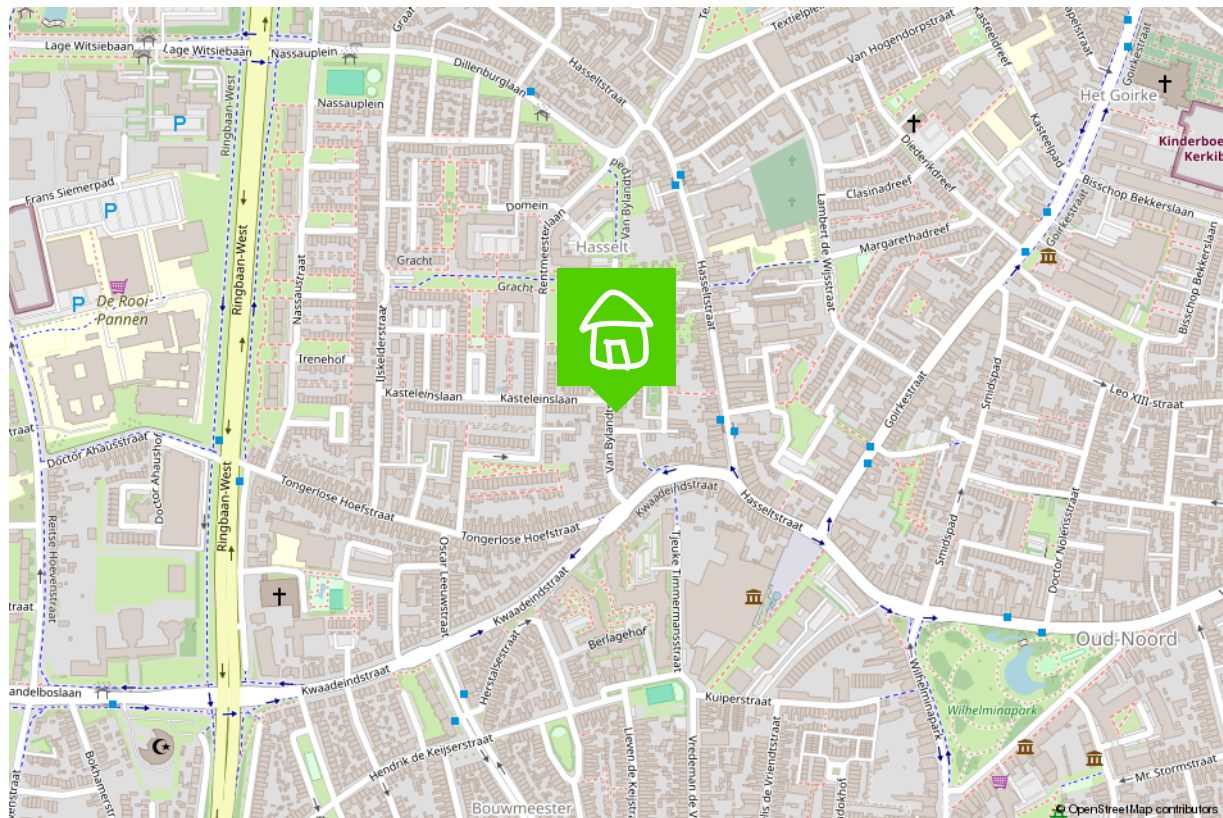

Wonen in Tilburg

Puur en creatief, dat is Tilburg

Tilburg is een oude arbeidersstad met een rijk textielverleden, en dat zie je nog steeds. Tilburg is puur, rauw, creatief en modern. Het heeft een gezellige binnenstad met hippe boetiekjes in het Dwaalgebied, uitstekende horeca en vele festivals. De vele studenten zorgen bovendien voor creativiteit en leuke activiteiten.

Kortom, Tilburg is een echte stad, maar met zeker ook veel groen, zoals in het Spoorpark, het stadsbos en het Leijpark. En wil je echt de rust opzoeken, dan is er altijd nog het buitengebied, zoals Moerenburg, het Bels Lijntje en de nationale parken in de omgeving. Bovendien heeft Tilburg de voorzieningen die bij een echte stad horen: 13 bibliotheken, een universiteit en hogescholen, 2 ziekenhuizen, en natuurlijk de mooiste voetbalclub van het land: Willem II. Als ik niet als makelaar aan het werk ben, is de kans groot dat je mij tijdens een wedstrijd in het stadion vindt.

Tilburg, een stad in ontwikkeling

Waar Tilburg vroeger als 'het lelijke eendje' van Brabant werd gezien en geen hotspot was om te wonen, is het de laatste jaren juist een populaire woonplaats geworden. Verschillende stadsdelen en wijken ontwikkelen zich op hun eigen, unieke manier, en bieden zo voor ieder wat wils.

Denk bijvoorbeeld aan de Spoorzone, waar je ook mijn kantoor vindt. Het is een oud NS-werkterrein waar nu mooie appartementen verrijzen, de prijswinnende bibliotheek in Lochal staat en gezellige horeca en clubs te vinden zijn.

Maar ook de Piushaven met haar mooie, nieuwe woningen, de kindvriendelijke Reeshof, het stadse Oud-Noord en de groene wijk de Blaak hebben allemaal hun eigen sfeer. Kortom, wat voor woning en omgeving je ook zoekt, Tilburg heeft het!



Verkoopplannen?

Maak gebruik van mijn
actieve social media kanalen!



/bartuwmakelaar



/Bartuwmakelaar

Een vernieuwende makelaar

Een tevreden klant is voor mij het belangrijkste. Ik ben een makelaar die ruim de tijd neemt (van de bezichtigingen tot alle uitleg), meedenkt, creatief is en tevens goed bereikbaar is. Als full service makelaar neem ik u graag al het werk uit handen, van bezichtigingen en onderhandelingen tot de juridische afhandeling en de begeleiding bij de notaris.

Goed bereikbaar

Wilt u graag in de avonden of het weekend afspreken? Dan is dat geen probleem. Ik ben telefonisch en via e-mail goed te bereiken, maar óók via Whatsapp.

Als verkoper en makelaar zitten we in een Whatsapp-groep, zodat we laagdrempelig en snel kunnen schakelen met elkaar. Ideaal toch?

Marketingplan

Daarnaast maak ik volop gebruik van de middelen en kanalen waarop huizenzoekers zich begeven. Zo plaats ik uw woning, met een vooraf besproken marketingplan, eerst op Facebook

en Instagram voordat hij (mogelijk) op Funda verschijnt. Samen kiezen we de beste weg naar een succesvolle verkoop!

Duurzaamheid

Ook vind ik dat duurzaamheid niet langer een keuze is maar de nieuwe standaard. Ik probeer daarom het milieu zo min mogelijk te belasten, zodat ook toekomstige generaties in een leefbare wereld opgroeien. Dit betekent dat ik het verduurzamen van woningen stimuleer en een potentiële koper hierover kan adviseren. Wist u bijvoorbeeld dat u verduurzaming in veel gevallen mee kunt financieren, dat er subsidies zijn en dat het rentekorting oplevert bij diverse banken? Een goed advies hierover zorgt wellicht voor meer interesse en een snellere koop.

Bent u inmiddels benieuwd geworden naar wat ik voor u kan betekenen? Bel, mail of app me dan gerust voor een vrijblijvend kennismakingsgesprek.

De 10 meest gestelde vragen bij het kopen van een huis.

1. Wanneer ben ik in onderhandeling?

U bent pas in onderhandeling als de verkopende partij reageert op uw bod door een tegenbod te doen. U bent echter nog niet in onderhandeling als de verkopende makelaar aangeeft dat hij uw bod met de verkoper zal bespreken.

2. Mag een makelaar doorgaan met bezichtigingen als er al over een bod onderhandeld wordt?

Ja, dat mag. Een onderhandeling hoeft namelijk nog niet tot een verkoop te leiden. Bovendien kan het zijn dat de verkoper graag wil weten of er meer belangstelling is. Overigens mag ook met meer dan één gegadigde tegelijk worden onderhandeld. Een makelaar moet dit wel duidelijk melden. Vaak zal de verkopende makelaar aan belangstellenden vertellen dat een pand, zoals dat heet, 'onder bod' is. Als belangstellende mag u dan wel een bod uitbrengen, maar de makelaar mag dan pas met u in onderhandeling treden als de onderhandeling met de eerste geïnteresseerde beëindigd is. De makelaar doet geen mededelingen over de hoogte van biedingen. Dit zou namelijk verbieden kunnen uitlokken.

3. Wanneer ik de vraagprijs bied, moet de verkoper de woning dan aan mij verkopen?

Nee. De Hoge Raad heeft bepaald dat de vraagprijs moet worden gezien als een uitnodiging tot het doen van een bod. Ook als u de vraagprijs biedt, kan de verkoper dus nog beslissen of hij uw bod aanvaardt of niet, of dat hij zijn makelaar een tegenbod laat doen.

4. Kan de verkoper de vraagprijs van een woning tijdens de onderhandeling verhogen?

Ja, de verkoper kan besluiten de vraagprijs te verhogen of te verlagen. Daarnaast kunt u als potentiële koper echter ook besluiten om tijdens de onderhandelingen uw bod weer te verlagen. Zodra de verkopende partij een tegenbod doet, vervalt namelijk uw eerder gedane bod.

5. Hoe komt de koop tot stand?

Als verkoper en koper het eens zijn over de belangrijkste zaken (zoals de prijs, de opleveringsdatum en de ontbindende voorwaarden), legt de verkopende makelaar de afspraken schriftelijk vast in een koopakte.

Ontbindende voorwaarden zijn hierin een belangrijk onderwerp. U krijgt als koper niet automatisch een ontbindende voorwaarde. Wilt u bijvoorbeeld een ontbindende voorwaarde voor de financiering, dan moet u dit melden bij het uitbrengen van uw bod. Het is dan ook belangrijk dat de partijen het eens zijn over aanvullende afspraken en ontbindende voorwaarden voordat de koopakte wordt opgemaakt.

Zodra beide partijen de koopakte hebben ondertekend en de koper een afschrift van deze akte heeft ontvangen, treedt voor u als particuliere koper de wettelijke bedenktijd van drie dagen in werking. Binnen deze tijd kunt u als koper alsnog afzien van de aankoop. Doet u dit niet, zijn de financiën rond en vormen ook eventuele andere ontbindende voorwaarden geen obstakel meer, dan zal op de afgesproken opleveringsdatum de overdracht plaatsvinden bij de notaris.

6. Mag een makelaar tijdens de onderhandeling het systeem van verkoop wijzigen?

Ja, dat mag. Soms zijn er zo veel belangstellenden die de vraagprijs bieden of benaderen, dat het moeilijk te bepalen is wie de beste koper is. In dat geval kan de verkopende makelaar – in overleg met de verkoper – besluiten de lopende onderhandelingen af te breken en de biedprocedure te wijzigen om vervolgens te kiezen voor bijvoorbeeld een inschrijvingsprocedure. Hierbij hebben alle bidders een gelijke kans om het hoogste bod uit te brengen. Alvorens het systeem te wijzigen, dient de makelaar uiteraard eerst de eventueel gedane toezeggingen na te komen.

7. Mag een makelaar een belachelijk hoge prijs vragen voor een woning?

De verkoper bepaalt in overleg met zijn makelaar waarvoor hij zijn woning verkoopt. De koper kan onderhandelen over de prijs, maar de verkoper beslist.

8. Wat is een optie?

Een optie in juridische zin geeft een partij de keuze om door een eenzijdige verklaring een koopovereenkomst met een andere partij te sluiten. Partijen zijn het dan wel eens over de voorwaarden van de koop, maar de koper krijgt bijvoorbeeld nog een week bedenktijd. Bij de aankoop van een nieuwbouwwoning is zo'n optie nog wel gebruikelijk.

Bij het aankopen van een bestaande woning niet. Het begrip 'optie' wordt daarbij vaak ten onrechte gebruikt. Dan heeft het de betekenis van bepaalde toezeggingen die een verkopend makelaar kan doen aan een belangstellende koper tijdens het onderhandelingsproces. Zo'n toezegging kan bijvoorbeeld inhouden dat een belangstellende koper een paar dagen de tijd krijgt om na te denken over een bod. De makelaar zal in de tussentijd proberen niet met een andere partij in onderhandeling te gaan. De belangstellende koper kan deze tijd gebruiken om een beter inzicht te krijgen in zijn financiering of in de gebruiksmogelijkheden van de woning. Een optie kunt u niet eisen; de verkoper en de verkopend makelaar beslissen zelf of er in een onderhandelingsproces bepaalde toezeggingen worden gedaan.

9. Moet een makelaar als eerste met mij in onderhandeling gaan als ik de eerste ben die belt voor een bezichtiging of als ik als eerste een bod uitbreng?

Nee. De verkopende makelaar bepaalt samen met de verkoper de verkoopprocedure. Hij heeft wel de plicht u daarover te informeren. Hebt u serieus belangstelling, vraag de makelaar dan wat uw positie is. Dat kan teleurstelling voorkomen.

10. Zit de makelaarscourtage in de 'kosten koper'?

Nee. Onder 'kosten koper' vallen de kosten die de overheid koppelt aan de overdracht van een woning. Dat zijn de overdrachtsbelasting (2%), de notariskosten voor het opmaken van de leveringsakte en de kosten voor het inschrijven daarvan in de registers. Daarnaast dient de koper rekening te houden met de (notaris)kosten voor de opmaak en inschrijving van de hypotheekakte. Heeft de verkopende partij een aankoop makelaar ingeschakeld om de woning te verkopen, dan komen de kosten hiervan voor zijn rekening. De verkopende makelaar is immers belangenbehartiger van de verkoper en niet van u als koper.

Disclaimer

Deze brochure is met zorg samengesteld. Informatie die is opgenomen in de brochure is afkomstig van de verkoper, wij kunnen niet aansprakelijk gehouden worden voor onjuiste of onvolledige informatie. Genoemde maten en jaartallen zijn slechts indicatief. Deze brochure geeft uiteraard niet alle informatie weer, derhalve kunt u hieraan geen rechten ontlenen.

Wordt dit hem dan echt?



Neem contact op

013-5909612 • info@bartuwmakelaar.nl • bartuwmakelaar.nl

Veemarktstraat 34
5038 CV Tilburg

BART uw makelaar