

BART uw makelaar



Jan Maurits Van Nassastraat 7, Tilburg

Vraagprijs € 475.0000,- K.K.

Ben je op zoek naar een sfeervolle, instapklare woning in de geliefde wijk Armhoefse Akkers? Dan is dit je kans!

Welkom bij **Jan Maurits Van Nassastraat 7**

Een sfeervolle, instapklare en karakteristieke woning in een zeer gewilde woonomgeving in Tilburg. Hoe klinkt dat voor je? Mocht dit nu als muziek in de oren klinken, wat wij volledig snappen, dan stellen we je graag voor aan dit pareltje in de Jan Maurits van Nassastraat! Het risico om je hart te verliezen is reëel, dus weet waar je aan begint.

Omgeving

De Jan Maurits van Nassastraat vind je op een toplocatie tussen binnenstad en buitengebied, in de Armhoefse Akkers. Dit is een heerlijke wijk om in te verblijven, wonen en werken, gelegen aan de oostzijde van Tilburg. De straat kent alleen bestemmingsverkeer en de uitvalswegen zijn eenvoudig en snel te bereiken.

Het bruisende stadscentrum, evenals de populaire Piushaven, zijn wandelend of per fiets goed bereikbaar. Daardoor zijn alle stadse voorzieningen binnen handbereik. Binnen een paar minuten sta je aan het water en wandel je langs al het groen.

Of ga er, als er weer een evenement in de haven georganiseerd wordt, even lekker op uit. Voor de nodige rustmomenten steek je het kanaal over en wandel of sport je gemakkelijk in het uitgestrekte natuurgebied. Landschapspark Moerenburg (de achtertuin van Armhoefse Akkers) is tevens voor veel Tilburgers bekend terrein om te fietsen en te wandelen.

Indeling

Begane grond

Wanneer je voor het huis staat zullen de glas-in-lood details je niet ontgaan. Zullen we gaan kijken of dat karakteristieke gevoel doorzet naar binnen?

Je betreedt de woning in de hal, waar je achtereenvolgens de trapopgang naar de eerste verdieping en de trapkast met vernieuwde meterkast kan vinden. De overige deur brengt je naar de woonkamer.

En wat voor woonkamer! De ruime en aangenaam lichte living – dankjewel openslaande tuindeuren en grote raampartijen – is aan de achterzijde uitgebouwd, afgewerkt met een mooie wit geverfde houten plankenvloer en voorzien van gestuukte wanden en plafonds. De sfeer, gecombineerd met de authentieke details en de speelse indeling, zorgen voor een gevoel van comfortabel woongenot. Je kan de woonkamer gemakkelijk opsplitsen in een zit- en eetgedeelte.

In het midden van de woonkamer ontdek je de gave, moderne keuken, met haar 5-pits gasfornuis met grote oven, vaatwasser, afzuigkap, koelvriescombinatie en borrel/eetbar. Hoe gezellig is het dat je met jouw gezelschap kan blijven kletsen terwijl je de fortuinlijke thuiskok uithangt? Precies: heel gezellig. Tenslotte vind je in de hoek van de keuken de vernieuwde en nette toiletruimte met hangend closet en fonteintje en een tweede doorgang naar de achtertuin.

Eerste verdieping

Via de overloop zijn twee slaapkamers, de badkamer en de trapopgang naar de tweede verdieping bereikbaar. De grootste slaapkamer van de verdieping ligt aan de achterzijde en beschikt over alle elementen om een heerlijke master bedroom te vormen. Aan de voorzijde vind je tevens een nette, lichte slaapkamer met een rolluik. Deze is bijvoorbeeld perfect geschikt als baby- of kinderkamer, studeerkamer of kastenkamer.

De ruime, deels vernieuwde badkamer is voorzien van een fijn ligbad met douche, een hangend closet en een moderne dubbele wastafelmeubel. Ontspannen is hier gegarandeerd.

Tweede verdieping

Via de trap op de eerste verdieping kom je op de zolderverdieping terecht waar zich de derde ruime slaapkamer bevindt. Door de aanwezige houten balken, het Velux dakraam en de strakke afwerkingen kun je spreken van een heerlijke ruimte. Opslagruimte nodig? Dan heb je extra bergruimte achter de knieschoten. Daarnaast is er een gescheiden wasruimte met de opstelling van de HR combiketel op deze etage gesitueerd.

Tuin

Ben je klaar voor het laatste, maar zeker niet het minste cadeautje van de woning? Via de openslaande deuren in de living loop je namelijk de in 2019 aangelegde tuin in. De tuin is voorzien van mooie grote grijze tegels, meerdere gezellige zitgedeeltes en fraaie beplanting (waaronder Japanse bloesems die eens per jaar prachtig roze kleuren!). Door de ligging op het noordoosten heb je zowel voldoende zon als schaduw. Vanuit de tuin is de stenen berging bereikbaar, net als een binnenplaats (achter het huis) waar de kids veilig kunnen spelen. Het is hier dus voor iedereen genieten. In de straat heb je voldoende parkeermogelijkheden.


Bijzonderheden

Super sfeervolle, karakteristieke en instapklare woning;
In een rustige woonstraat in een gewilde wijk in Tilburg;
Netjes en modern afgewerkt;
Goed onderhouden;
Moderne keuken voorzien van een borrel/eetbar;
Drie riante, aangenaam lichte en nette slaapkamers;
Moderne badkamer;
Geen directe achterburen dus veel privacy;
Fijne zonnige tuin met stenen berging;
Zowel vlak bij de natuur als bij het bruisende centrum.
Gunstig gelegen dichtbij uitvalswegen;
Alle nodige voorzieningen in nabije omgeving.



Energie label **C**



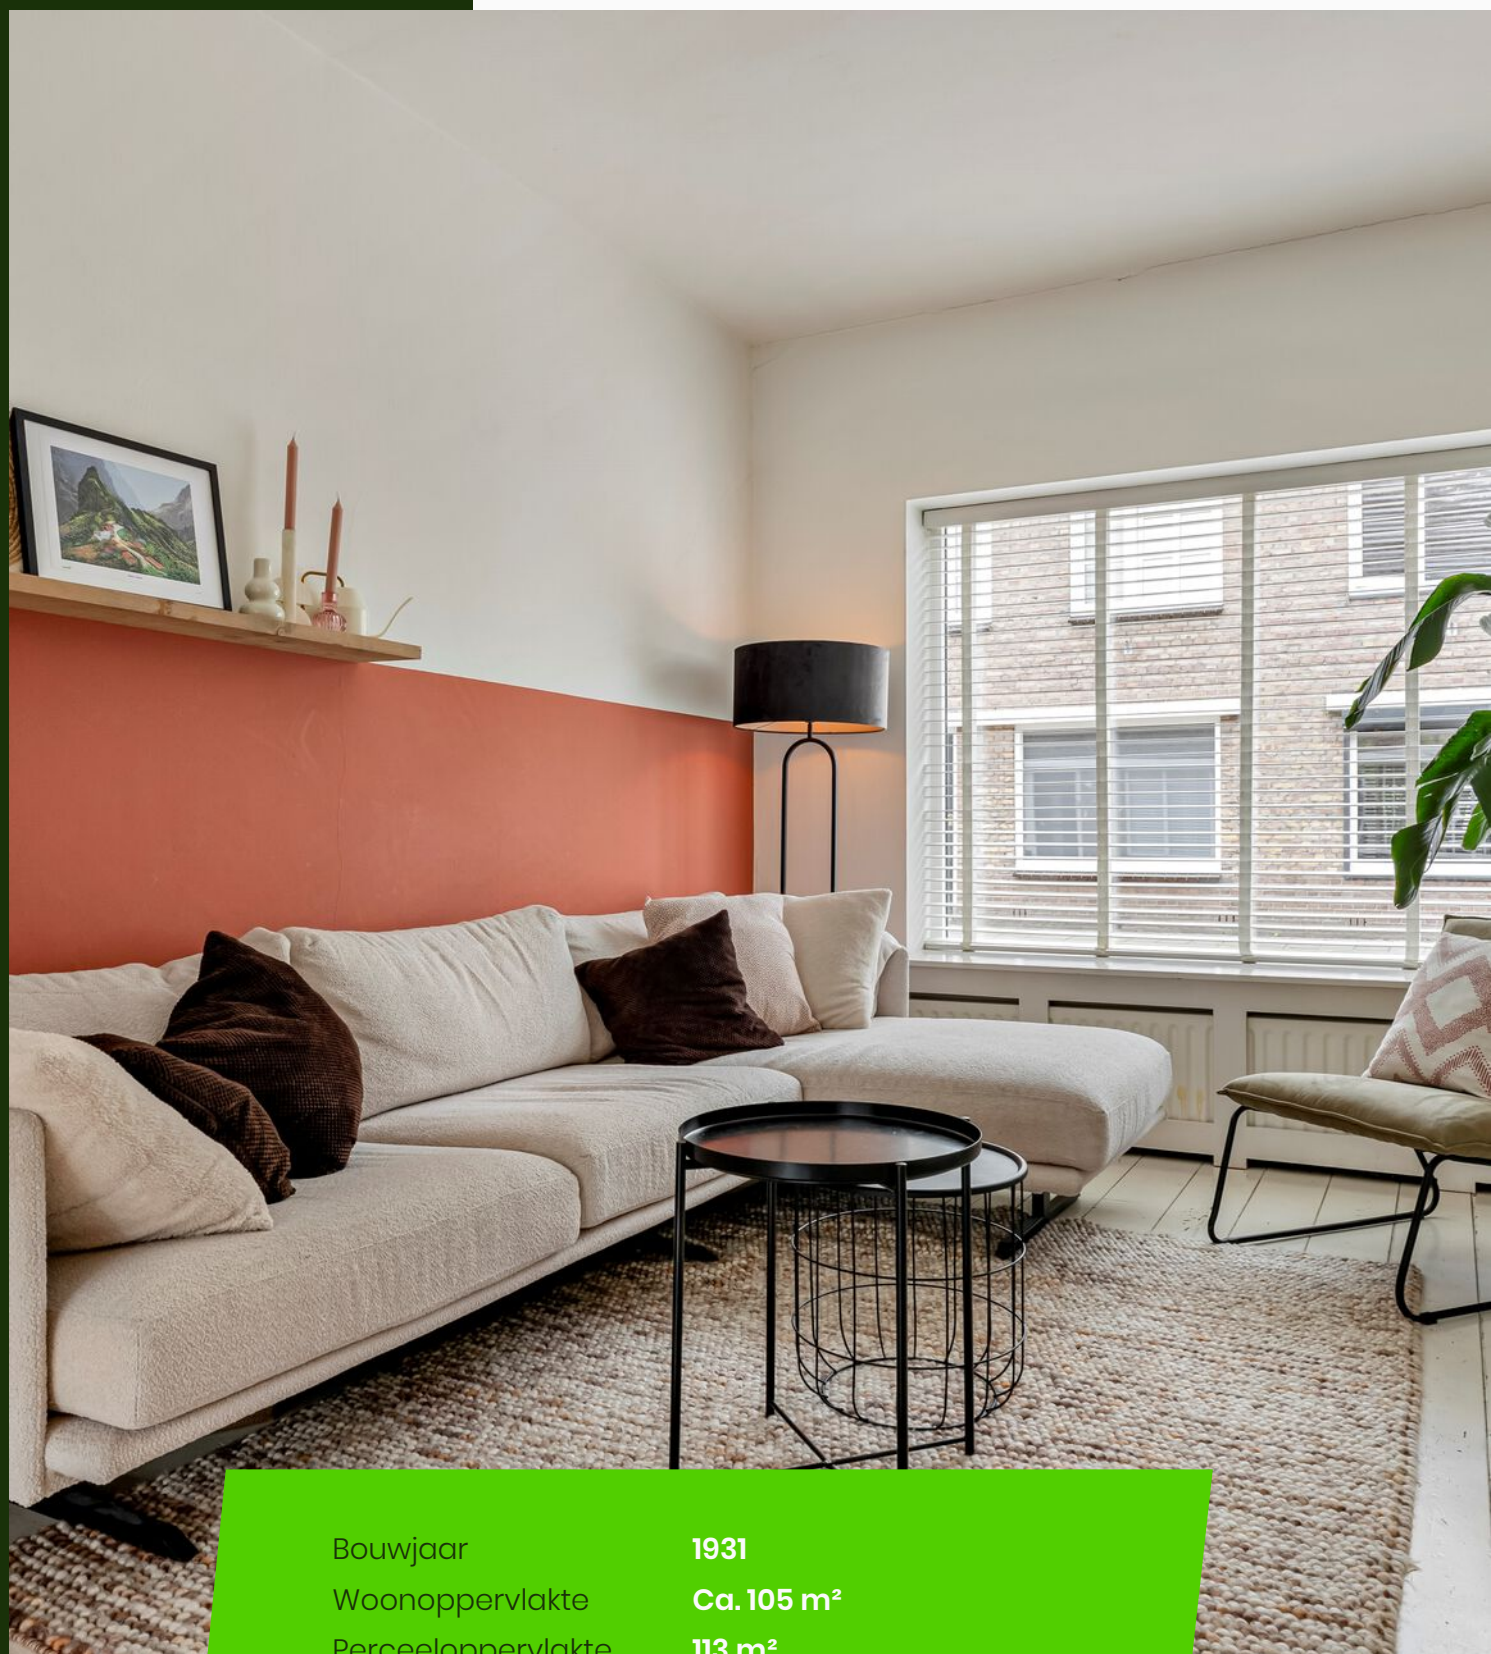

Bouwjaar	1931
Woonoppervlakte	Ca. 105 m ²
Perceeloppervlakte	113 m ²
Tuin oppervlakte	Ca. 52 m ²
Inhoud	Ca. 373 m ³
Aantal kamers	4
Aantal slaapkamers	3













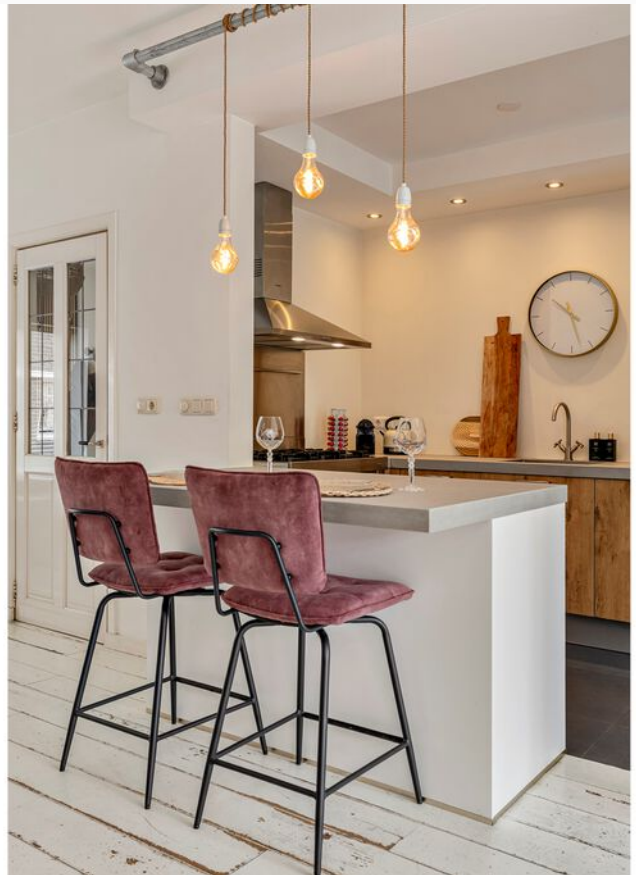



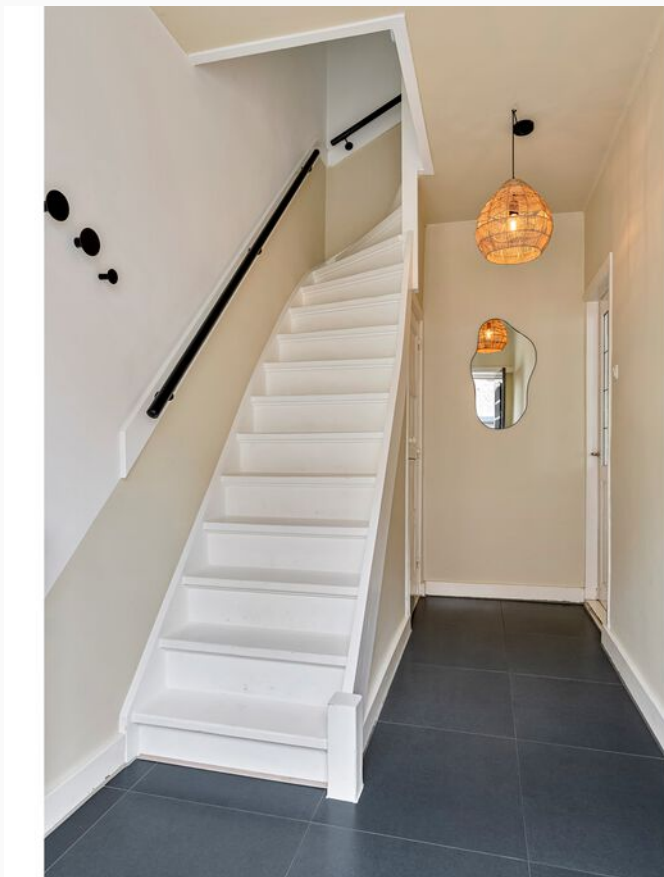










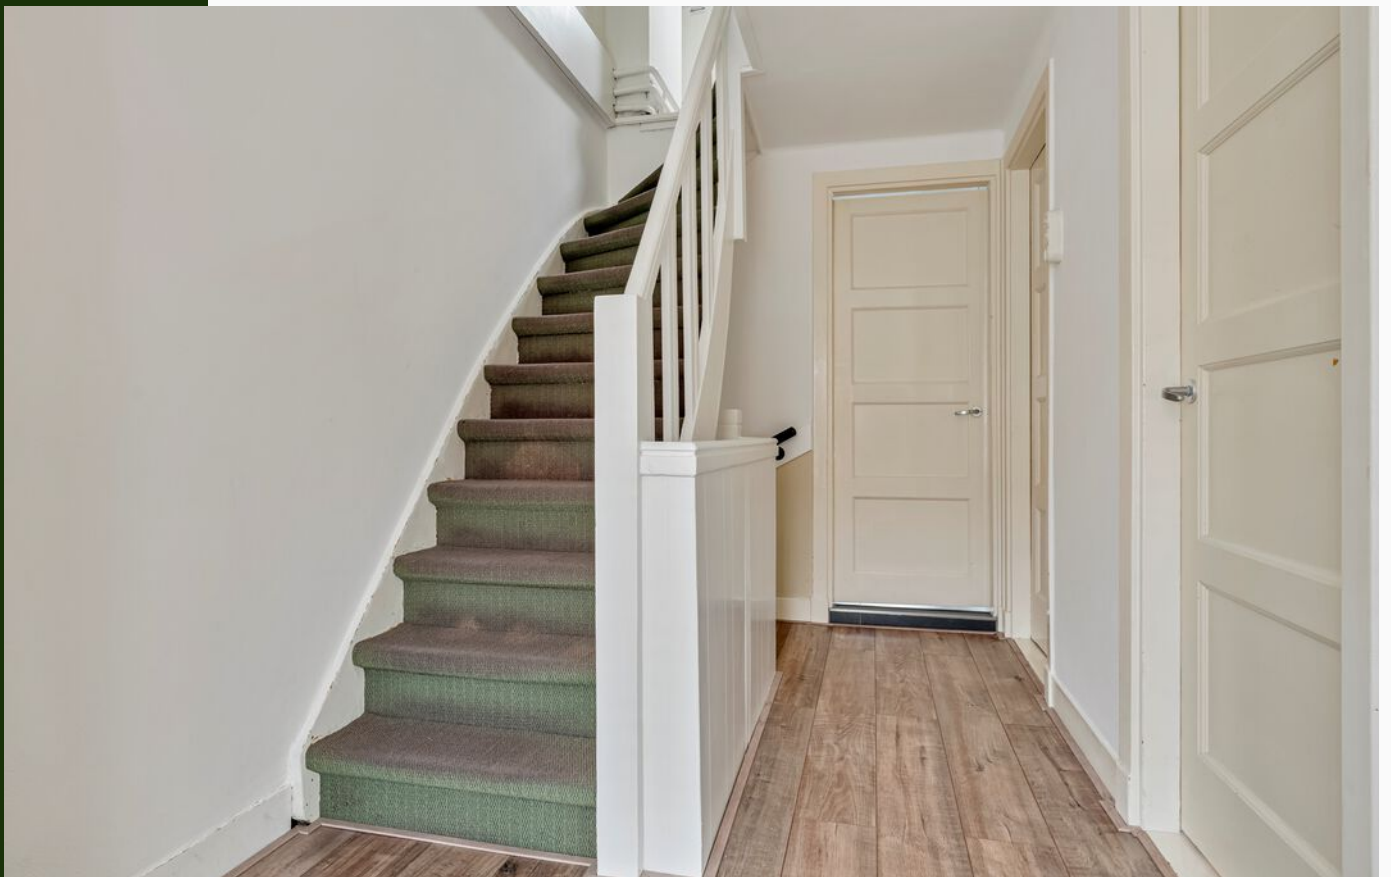


















Plattegrond

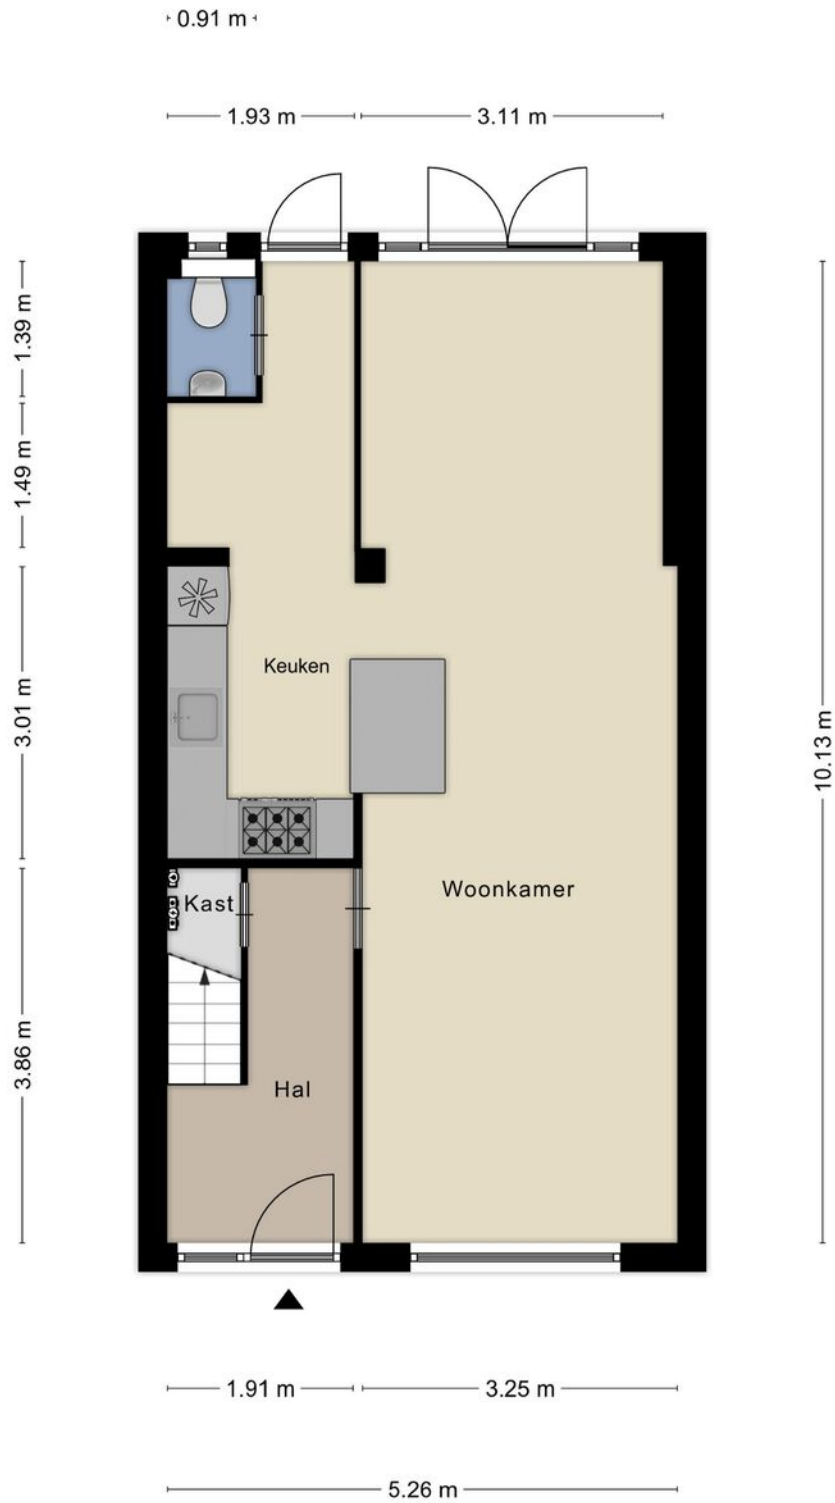


Aan de plattegronden kunnen geen rechten worden ontleend
© Zibber www.zibber.nl

Plattegrond




Aan de plattegronden kunnen geen rechten worden ontleend
© Zibber www.zibber.nl

Plattegrond

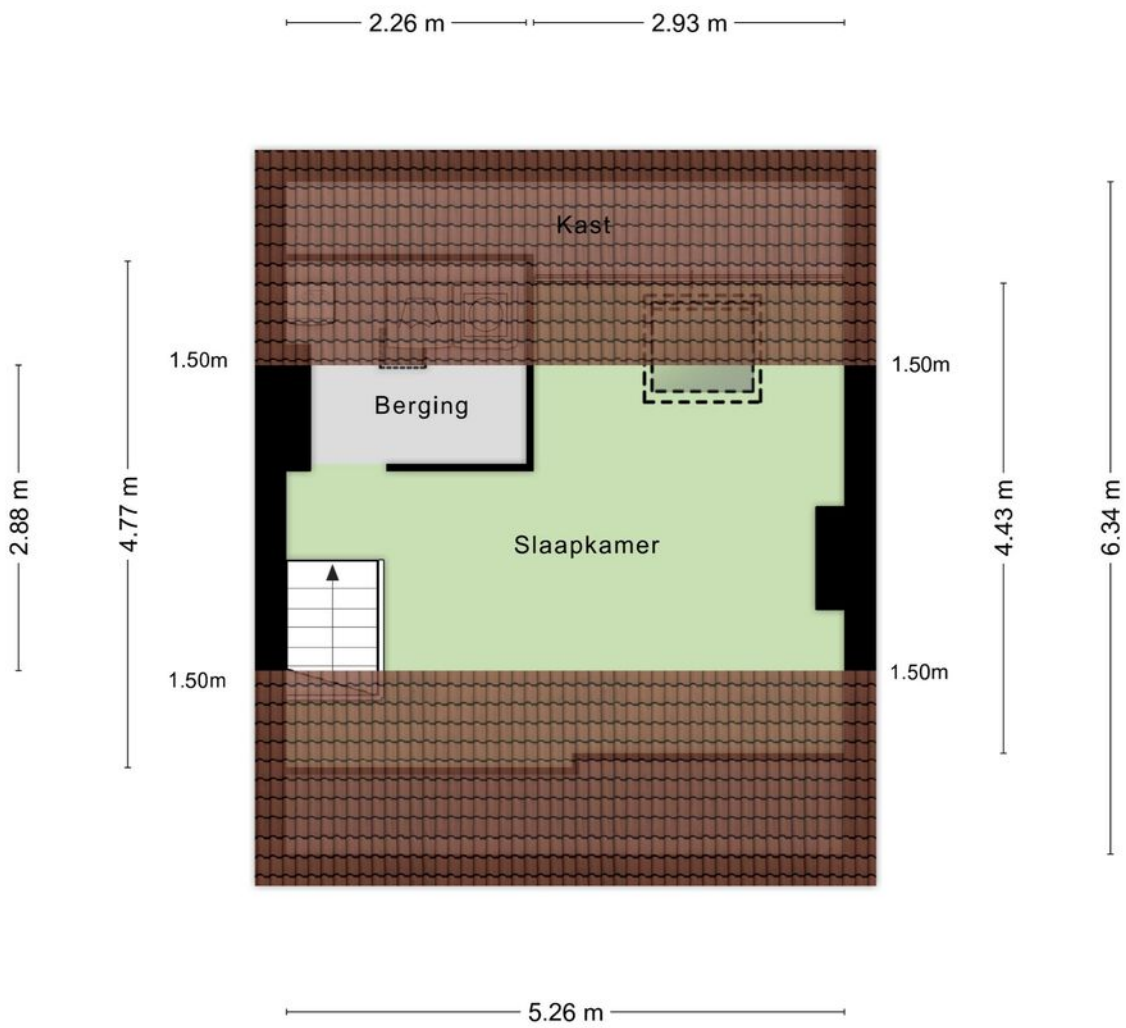

Aan de plattegronden kunnen geen rechten worden ontleend
© Zibber www.zibber.nl

Plattegrond

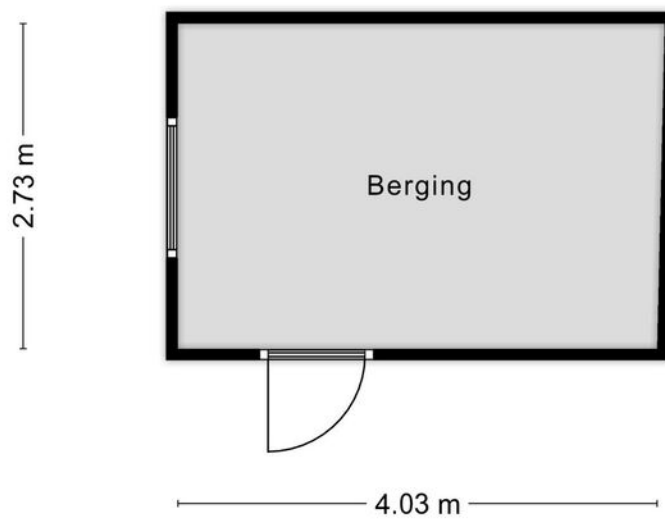



Aan de plattegronden kunnen geen rechten worden ontleend
© Zibber www.zibber.nl

Kadastrale kaart



Kadastrale kaart

Uw referentie: Bart uw makelaar

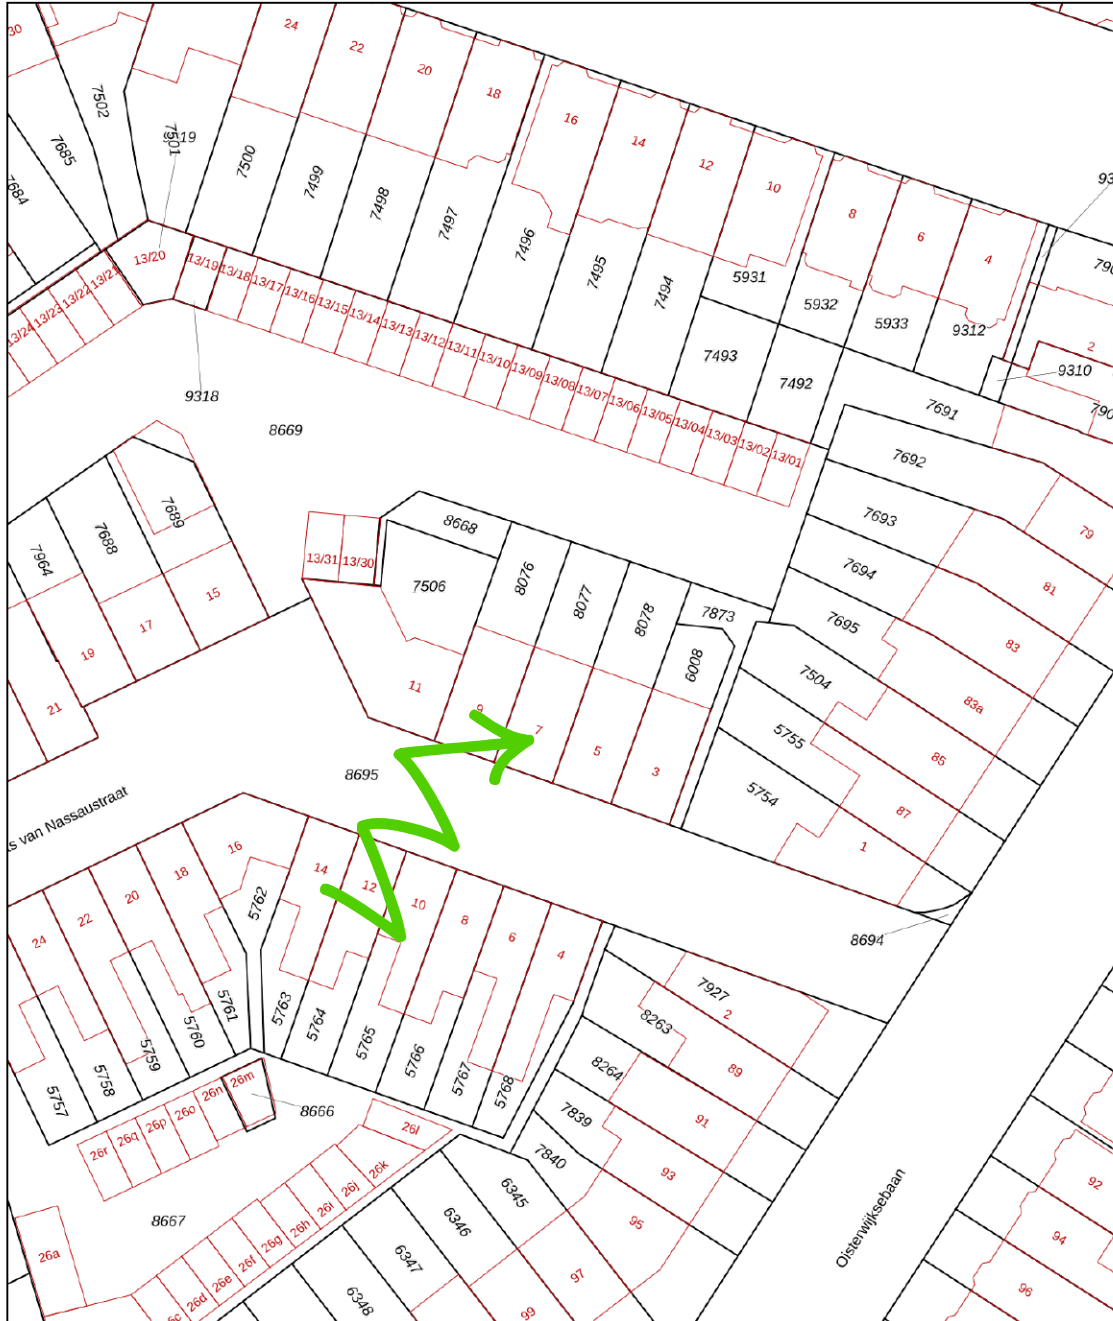

<p>12345 25</p> <p>— Vastgestelde kadastrale grens — Voorlopige kadastrale grens — Administratieve kadastrale grens — Bebouwing</p> <p>Voor een eensluitend uittreksel, geleverd op 1 mei 2026 De Waarder van het kadaster en de openbare registers</p>	<p>Schaal 1: 500</p> <p>Kadastrale gemeente Tilburg Sectie B Perceel 8077</p> <p>Aan dit uittreksel kunnen geen betrouwbare maten worden ontleend. De Dienst voor het kadaster en de openbare registers behoudt zich de intellectuele eigendomsrechten voor, waaronder het auteursrecht en het databankenrecht.</p>	
---	---	---

Locatie op de kaart

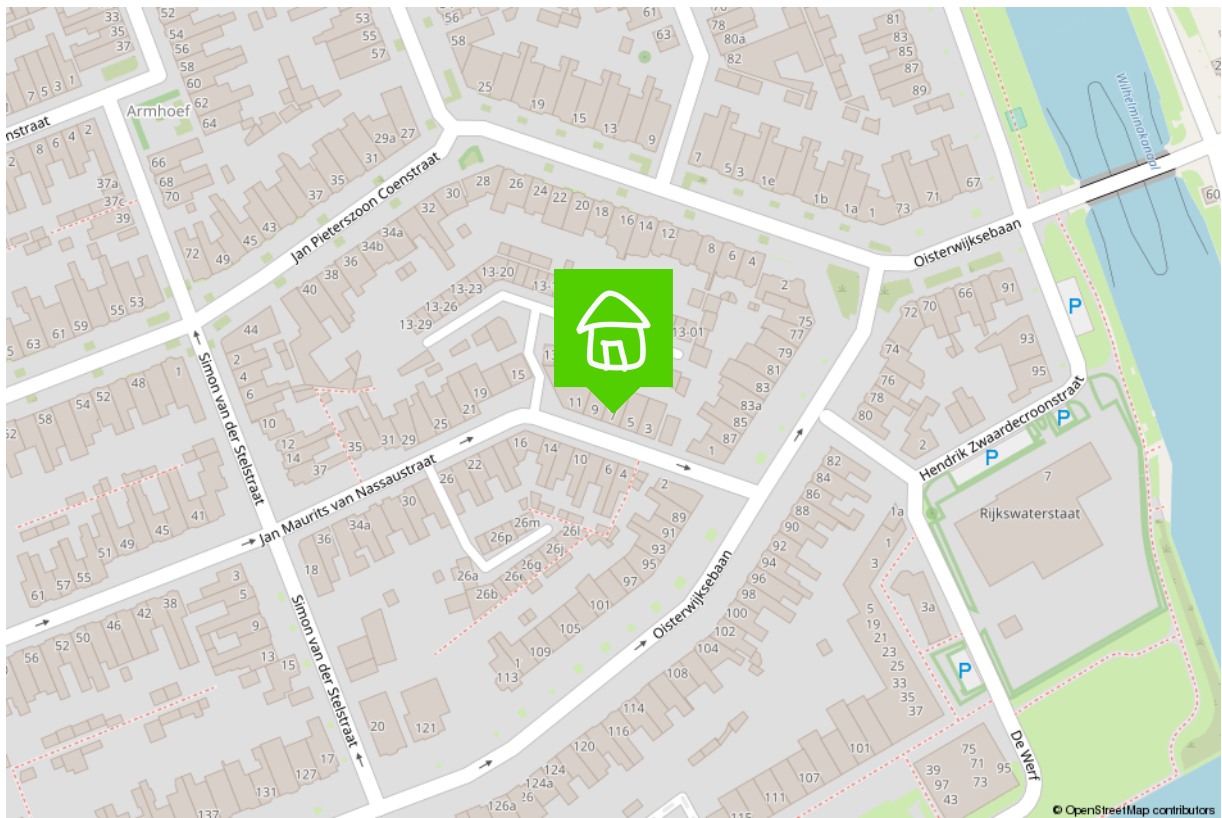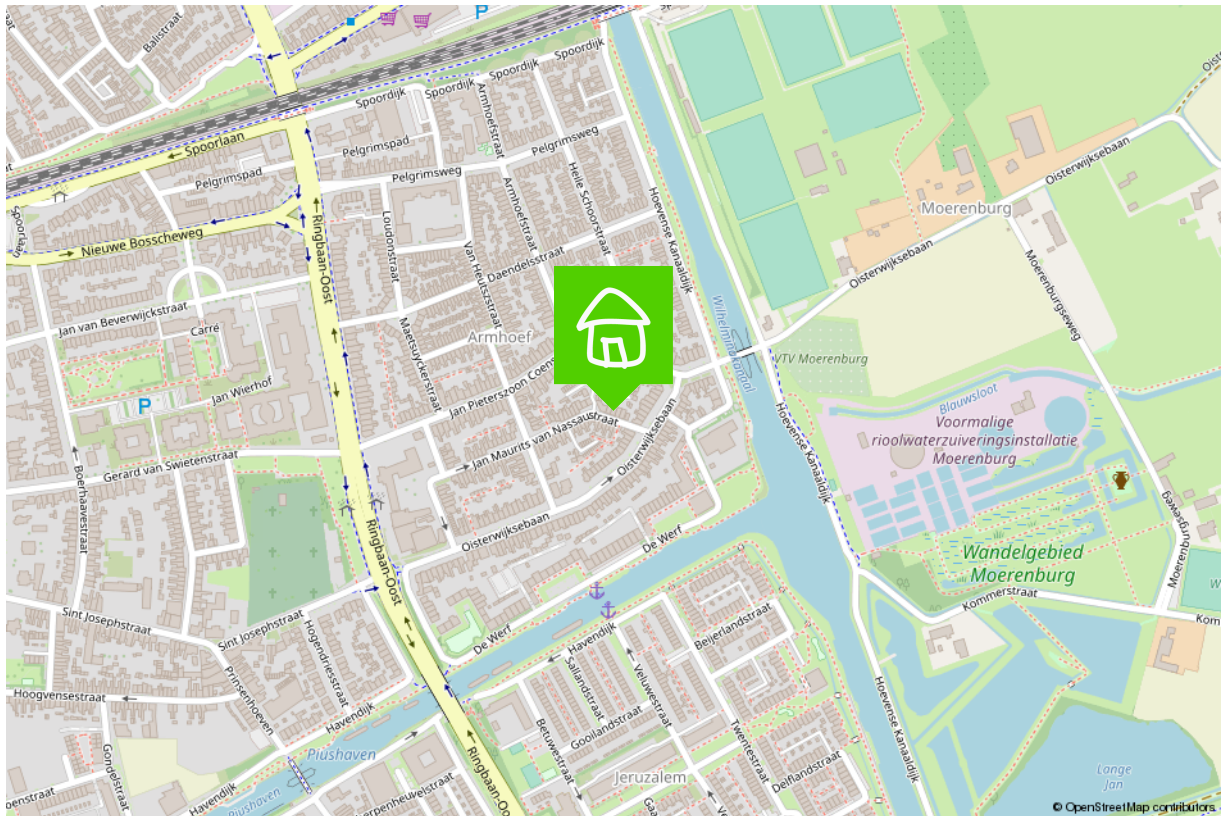

Wonen in Tilburg

Puur en creatief, dat is Tilburg

Tilburg is een oude arbeidersstad met een rijk textielverleden, en dat zie je nog steeds. Tilburg is puur, rauw, creatief en modern. Het heeft een gezellige binnenstad met hippe boetiekjes in het Dwaalgebied, uitstekende horeca en vele festivals. De vele studenten zorgen bovendien voor creativiteit en leuke activiteiten.

Kortom, Tilburg is een echte stad, maar met zeker ook veel groen, zoals in het Spoorpark, het stadsbos en het Leijpark. En wil je echt de rust opzoeken, dan is er altijd nog het buitengebied, zoals Moerenburg, het Bels Lijntje en de nationale parken in de omgeving. Bovendien heeft Tilburg de voorzieningen die bij een echte stad horen: 13 bibliotheken, een universiteit en hogescholen, 2 ziekenhuizen, en natuurlijk de mooiste voetbalclub van het land: Willem II. Als ik niet als makelaar aan het werk ben, is de kans groot dat je mij tijdens een wedstrijd in het stadion vindt.

Tilburg, een stad in ontwikkeling

Waar Tilburg vroeger als 'het lelijke eendje' van Brabant werd gezien en geen hotspot was om te wonen, is het de laatste jaren juist een populaire woonplaats geworden. Verschillende stadsdelen en wijken ontwikkelen zich op hun eigen, unieke manier, en bieden zo voor ieder wat wils.

Denk bijvoorbeeld aan de Spoorzone, waar je ook mijn kantoor vindt. Het is een oud NS-werkterrein waar nu mooie appartementen verrijzen, de prijswinnende bibliotheek in Lochal staat en gezellige horeca en clubs te vinden zijn.

Maar ook de Piushaven met haar mooie, nieuwe woningen, de kindvriendelijke Reeshof, het stadse Oud-Noord en de groene wijk de Blaak hebben allemaal hun eigen sfeer. Kortom, wat voor woning en omgeving je ook zoekt, Tilburg heeft het!



Verkoopplannen?

Maak gebruik van mijn
actieve social media kanalen!



/bartuwmakelaar



/Bartuwmakelaar

Aangenaam, ik ben Bart

Ik ben geboren en getogen in het mooie Oisterwijk en rond mijn 26ste naar Tilburg vertrokken, 'de grote stad'. Inmiddels woon ik hier al 16 jaar met veel liefde en plezier, net als (onze) koning Willem II ruim 150 jaar geleden. Niet voor niets zei hij over Tilburg: "Hier adem ik vrij en voel ik mij gelukkig." Dat Willem II ook de naam van mijn favoriete voetbalclub is, maakt het plaatje compleet.

Onze Funda
beoordeling

9.7



Een vernieuwende makelaar

Een tevreden klant is voor mij het belangrijkste. Ik ben een makelaar die ruim de tijd neemt (van de bezichtigingen tot alle uitleg), meedenkt, creatief is en tevens goed bereikbaar is. Als full service makelaar neem ik u graag al het werk uit handen, van bezichtigingen en onderhandelingen tot de juridische afhandeling en de begeleiding bij de notaris.

Goed bereikbaar

Wilt u graag in de avonden of het weekend afspreken? Dan is dat geen probleem. Ik ben telefonisch en via e-mail goed te bereiken, maar óók via Whatsapp.

Als verkoper en makelaar zitten we in een Whatsapp-groep, zodat we laagdrempelig en snel kunnen schakelen met elkaar. Ideaal toch?

Marketingplan

Daarnaast maak ik volop gebruik van de middelen en kanalen waarop huizenzoekers zich begeven. Zo plaats ik uw woning, met een vooraf besproken marketingplan, eerst op Facebook

en Instagram voordat hij (mogelijk) op Funda verschijnt. Samen kiezen we de beste weg naar een succesvolle verkoop!

Duurzaamheid

Ook vind ik dat duurzaamheid niet langer een keuze is maar de nieuwe standaard. Ik probeer daarom het milieu zo min mogelijk te belasten, zodat ook toekomstige generaties in een leefbare wereld opgroeien. Dit betekent dat ik het verduurzamen van woningen stimuleer en een potentiële koper hierover kan adviseren. Wist u bijvoorbeeld dat u verduurzaming in veel gevallen mee kunt financieren, dat er subsidies zijn en dat het rentekorting oplevert bij diverse banken? Een goed advies hierover zorgt wellicht voor meer interesse en een snellere koop.

Bent u inmiddels benieuwd geworden naar wat ik voor u kan betekenen? Bel, mail of app me dan gerust voor een vrijblijvend kennismakingsgesprek.

De 10 meest gestelde vragen bij het kopen van een huis.

1. Wanneer ben ik in onderhandeling?

U bent pas in onderhandeling als de verkopende partij reageert op uw bod door een tegenbod te doen. U bent echter nog niet in onderhandeling als de verkopende makelaar aangeeft dat hij uw bod met de verkoper zal bespreken.

2. Mag een makelaar doorgaan met bezichtigingen als er al over een bod onderhandeld wordt?

Ja, dat mag. Een onderhandeling hoeft namelijk nog niet tot een verkoop te leiden. Bovendien kan het zijn dat de verkoper graag wil weten of er meer belangstelling is. Overigens mag ook met meer dan één gegadigde tegelijk worden onderhandeld. Een makelaar moet dit wel duidelijk melden. Vaak zal de verkopende makelaar aan belangstellenden vertellen dat een pand, zoals dat heet, 'onder bod' is. Als belangstellende mag u dan wel een bod uitbrengen, maar de makelaar mag dan pas met u in onderhandeling treden als de onderhandeling met de eerste geïnteresseerde beëindigd is. De makelaar doet geen mededelingen over de hoogte van biedingen. Dit zou namelijk overbieden kunnen uitlokken.

3. Wanneer ik de vraagprijs bied, moet de verkoper de woning dan aan mij verkopen?

Nee. De Hoge Raad heeft bepaald dat de vraagprijs moet worden gezien als een uitnodiging tot het doen van een bod. Ook als u de vraagprijs biedt, kan de verkoper dus nog beslissen of hij uw bod aanvaardt of niet, of dat hij zijn makelaar een tegenbod laat doen.

4. Kan de verkoper de vraagprijs van een woning tijdens de onderhandeling verhogen?

Ja, de verkoper kan besluiten de vraagprijs te verhogen of te verlagen. Daarnaast kunt u als potentiële koper echter ook besluiten om tijdens de onderhandelingen uw bod weer te verlagen. Zodra de verkopende partij een tegenbod doet, vervalt namelijk uw eerder gedane bod.

5. Hoe komt de koop tot stand?

Als verkoper en koper het eens zijn over de belangrijkste zaken (zoals de prijs, de opleveringsdatum en de ontbindende voorwaarden), legt de verkopende makelaar de afspraken schriftelijk vast in een koopakte.

Ontbindende voorwaarden zijn hierin een belangrijk onderwerp. U krijgt als koper niet automatisch een ontbindende voorwaarde. Wilt u bijvoorbeeld een ontbindende voorwaarde voor de financiering, dan moet u dit melden bij het uitbrengen van uw bod. Het is dan ook belangrijk dat de partijen het eens zijn over aanvullende afspraken en ontbindende voorwaarden voordat de koopakte wordt opgemaakt.

Zodra beide partijen de koopakte hebben ondertekend en de koper een afschrift van deze akte heeft ontvangen, treedt voor u als particuliere koper de wettelijke bedenktijd van drie dagen in werking. Binnen deze tijd kunt u als koper alsnog afzien van de aankoop. Doet u dit niet, zijn de financiën rond en vormen ook eventuele andere ontbindende voorwaarden geen obstakel meer, dan zal op de afgesproken opleveringsdatum de overdracht plaatsvinden bij de notaris.

6. Mag een makelaar tijdens de onderhandeling het systeem van verkoop wijzigen?

Ja, dat mag. Soms zijn er zo veel belangstellenden die de vraagprijs bieden of benaderen, dat het moeilijk te bepalen is wie de beste koper is. In dat geval kan de verkopende makelaar – in overleg met de verkoper – besluiten de lopende onderhandelingen af te breken en de biedprocedure te wijzigen om vervolgens te kiezen voor bijvoorbeeld een inschrijvingsprocedure. Hierbij hebben alle bidders een gelijke kans om het hoogste bod uit te brengen. Alvorens het systeem te wijzigen, dient de makelaar uiteraard eerst de eventueel gedane toezeggingen na te komen.

7. Mag een makelaar een belachelijk hoge prijs vragen voor een woning?

De verkoper bepaalt in overleg met zijn makelaar waarvoor hij zijn woning verkoopt. De koper kan onderhandelen over de prijs, maar de verkoper beslist.

8. Wat is een optie?

Een optie in juridische zin geeft een partij de keuze om door een eenzijdige verklaring een koopovereenkomst met een andere partij te sluiten. Partijen zijn het dan wel eens over de voorwaarden van de koop, maar de koper krijgt bijvoorbeeld nog een week bedenktijd. Bij de aankoop van een nieuwbouwwoning is zo'n optie nog wel gebruikelijk.

Bij het aankopen van een bestaande woning niet. Het begrip 'optie' wordt daarbij vaak ten onrechte gebruikt. Dan heeft het de betekenis van bepaalde toezeggingen die een verkopend makelaar kan doen aan een belangstellende koper tijdens het onderhandelingsproces. Zo'n toezegging kan bijvoorbeeld inhouden dat een belangstellende koper een paar dagen de tijd krijgt om na te denken over een bod. De makelaar zal in de tussentijd proberen niet met een andere partij in onderhandeling te gaan. De belangstellende koper kan deze tijd gebruiken om een beter inzicht te krijgen in zijn financiering of in de gebruiksmogelijkheden van de woning. Een optie kunt u niet eisen; de verkoper en de verkopend makelaar beslissen zelf of er in een onderhandelingsproces bepaalde toezeggingen worden gedaan.

9. Moet een makelaar als eerste met mij in onderhandeling gaan als ik de eerste ben die belt voor een bezichtiging of als ik als eerste een bod uitbreng?

Nee. De verkopende makelaar bepaalt samen met de verkoper de verkoopprocedure. Hij heeft wel de plicht u daarover te informeren. Hebt u serieus belangstelling, vraag de makelaar dan wat uw positie is. Dat kan teleurstelling voorkomen.

10. Zit de makelaarscourtage in de 'kosten koper'?

Nee. Onder 'kosten koper' vallen de kosten die de overheid koppelt aan de overdracht van een woning. Dat zijn de overdrachtsbelasting (2%), de notariskosten voor het opmaken van de leveringsakte en de kosten voor het inschrijven daarvan in de registers. Daarnaast dient de koper rekening te houden met de (notaris)kosten voor de opmaak en inschrijving van de hypotheekakte. Heeft de verkopende partij een aankoop makelaar ingeschakeld om de woning te verkopen, dan komen de kosten hiervan voor zijn rekening. De verkopende makelaar is immers belangenbehartiger van de verkoper en niet van u als koper.

Disclaimer

Deze brochure is met zorg samengesteld. Informatie die is opgenomen in de brochure is afkomstig van de verkoper, wij kunnen niet aansprakelijk gehouden worden voor onjuiste of onvolledige informatie. Genoemde maten en jaartallen zijn slechts indicatief. Deze brochure geeft uiteraard niet alle informatie weer, derhalve kunt u hieraan geen rechten ontlenen.

Wordt dit hem dan echt?



Neem contact op

013-5909612 • info@bartuwmakelaar.nl • [bartuwmakelaar.nl](https://www.bartuwmakelaar.nl)

Veemarktstraat 34
5038 CV Tilburg

BART uw
makelaar